



## ประกาศเทศบาลตำบลบึงสำโรง

เรื่อง จ้างเหมาก่อสร้างโครงการก่อสร้างของเทศบาลตำบลบึงสำโรง ตำบลบึงสำโรง อำเภอแก้งสนามนาง จังหวัดนครราชสีมา จำนวน 4 โครงการ

ด้วยเทศบาลตำบลบึงสำโรง อำเภอแก้งสนามนาง จังหวัดนครราชสีมา มีความประสงค์ จะดำเนินการ โครงการก่อสร้างของเทศบาลตำบลบึงสำโรง ตำบลบึงสำโรง อำเภอแก้งสนามนาง จังหวัดนครราชสีมา จำนวน 4 โครงการ โดยวิธีตกลงราคา ดังนี้

1. โครงการขุดสระน้ำและขุดลอกสระน้ำวัดหนองโน บ้านหนองโน หมู่ที่ 3

- พื้นที่ขุดสระน้ำ ความกว้าง 8.55 เมตร ยาว 41.00 เมตร รวมพื้นที่ขุดสระน้ำไม่น้อยกว่า 351 ตารางเมตร ขุดลึก 3.00 เมตร ลาดเอียง 1 : 1.5 เมตร หรือรวมปริมาตรดินขุดขนไม่น้อยกว่า 729 ลูกบาศก์เมตร พร้อมเกลี่ยปรับแต่งให้เรียบร้อย

- พื้นที่ขุดลอกสระน้ำ ทิศตะวันออก กว้าง 36.00 เมตร ทิศตะวันตกกว้าง 31.00 เมตร ทิศเหนือ ยาว 42.00 เมตร ทิศใต้ยาว 39.00 เมตร รวมพื้นที่ขุดลอกสระน้ำไม่น้อยกว่า 1,356.75 ตารางเมตร ขุดลึกเพิ่มเติม 1.50 เมตร ลาดเอียง 1 : 15 เมตร หรือรวมปริมาตรดินขุดขนไม่น้อยกว่า 1,800.56 ลูกบาศก์เมตร พร้อมเกลี่ยปรับแต่งให้เรียบร้อย พร้อมป้ายประชาสัมพันธ์โครงการ (รายละเอียดตามแบบที่เทศบาลตำบลบึงสำโรงกำหนด) กำหนดงานแล้วเสร็จภายใน 30 วัน ราคากลาง 114,600.- บาท (หนึ่งแสนหนึ่งหมื่นสี่พันหกร้อยบาทถ้วน)

2. โครงการก่อสร้างระบบกรองน้ำประปาผิวดินบ้านโมกมัน หมู่ที่ 7

- ก่อสร้างระบบกรองขนาด 2.50 ลบม./ชั่วโมง และถังเก็บน้ำใสขนาดความจุไม่น้อยกว่า 15 ลบม.  
- ติดตั้งระบบเติมสารส้ม สารคลอรีน และติดตั้งระบบสูบน้ำพร้อมอุปกรณ์ให้เรียบร้อย ปรับปรุงซ่อมแซมหลังการระบบประปาเดิมพร้อมบันไดทอดสูง พร้อมป้ายประชาสัมพันธ์โครงการ จำนวน 1 ป้าย (รายละเอียดตามแบบที่เทศบาลตำบลบึงสำโรงกำหนด) กำหนดงานแล้วเสร็จภายใน 30 วัน ราคากลาง 342,000.- บาท (สามแสนสี่หมื่นสองพันบาทถ้วน)

3. โครงการวางท่อ Main ระบบประปาหมู่บ้าน บ้านโนนอุดม หมู่ที่ 8

- วางท่อ Main ระบบประ จากประปาหมู่บ้าน (หนองอ้อ) เข้าหมู่บ้าน ท่อ Main PVC. ชั้น 8.5 ขนาดเส้นผ่าศูนย์กลาง 3 นิ้ว ยาวรวม 740 เมตร ท่อ Main PVC. ชั้น 8.5 ขนาดเส้นผ่าศูนย์กลาง 2 นิ้ว ยาวรวม 1,352 เมตร พร้อมป้ายประชาสัมพันธ์โครงการ จำนวน 1 ป้าย (รายละเอียดตามแบบที่เทศบาลตำบลบึงสำโรงกำหนด) กำหนดงานแล้วเสร็จภายใน 30 วัน ราคากลาง 231,000.- บาท (สองแสนสามหมื่นหนึ่งพันบาทถ้วน)

4. โครงการขุดลอกหนองกุดหนองหวาย บ้านหนองปรือ หมู่ที่ 5


- พื้นที่ขุดลอกความกว้าง 10.00 เมตร ยาว 458.00 เมตร ความลึกเฉลี่ย 2.00 เมตร ลาดเอียง 1 : 2 เมตร หรือรวมปริมาตรดินขุดขนไม่น้อยกว่า 5,496 ลูกบาศก์เมตร พร้อมเกลี่ยปรับแต่งคันดินให้เรียบร้อย พร้อมป้ายประชาสัมพันธ์โครงการ (รายละเอียดตามแบบที่เทศบาลตำบลบึงสำโรงกำหนด) กำหนดงานแล้วเสร็จภายใน 30 วัน ราคากลาง 192,000.- บาท (หนึ่งแสนเก้าหมื่นสองพันบาทถ้วน)

ผู้มีสิทธิเสนอราคาจะต้องมีคุณสมบัติดังนี้

1. เป็นนิติบุคคลหรือบุคคลธรรมดา ที่มีอาชีพรับจ้างงานที่จะทำงานจ้างดังกล่าว
2. ผู้ประสงค์จะเสนอราคาต้องไม่เป็นผู้ที่ถูกระบุชื่อไว้ในบัญชีรายชื่อผู้ทำงานของทางราชการและได้แจ้งเวียนชื่อแล้ว หรือไม่เป็นผู้ที่ได้รับผลของการสั่งให้นิติบุคคลหรือบุคคลอื่นเป็นผู้ทำงานตามระเบียบของทางราชการ
3. ผู้ประสงค์จะเสนอราคาต้องไม่มีผลประโยชน์ร่วมกันกับผู้ประสงค์จะเสนอราคา รายอื่น ณ วันประกาศเสนอราคา หรือไม่เป็นผู้กระทำการอันเป็นการขัดขวางการแข่งขันราคาอย่างเป็นธรรมในการเสนอราคาครั้งนี้
4. ผู้ประสงค์จะเสนอราคาต้องไม่เป็นผู้ได้รับเอกสิทธิ์หรือความคุ้มกัน ซึ่งอาจปฏิเสธไม่ยอมขึ้นศาลไทย เว้นแต่รัฐบาลของผู้ประสงค์จะเสนอราคาได้มีคำสั่งให้สละสิทธิ์และความคุ้มกันเช่นนั้น
5. ผู้ประสงค์จะเสนอราคาต้องมีผลงานก่อสร้างประเภทเดียวกันกับงานที่เสนอราคา ในวงเงิน ไม่น้อยกว่า ..... บาท (.....) และเป็นผลงานที่เป็นคู่สัญญาโดยตรงกับส่วนราชการ หน่วยงาน ตามกฎหมายว่าด้วยระเบียบบริหารราชการส่วนท้องถิ่น รัฐวิสาหกิจ หรือหน่วยงานเอกชนที่เทศบาลตำบลบึงสำโรง เชื้อถือ
6. บุคคลหรือนิติบุคคลที่จะเข้าเป็นคู่สัญญา ต้องไม่อยู่ในฐานะเป็นผู้ไม่แสดงบัญชีรายรับรายจ่าย หรือแสดงบัญชีรายรับรายจ่ายไม่ถูกต้องครบถ้วนในสาระสำคัญ
7. บุคคลหรือนิติบุคคลที่จะเข้าเป็นคู่สัญญากับหน่วยงานของรัฐซึ่งได้ดำเนินการจัดซื้อจัดจ้างด้วยระบบอิเล็กทรอนิกส์ (e-Government Procurement : e-GP) ต้องลงทะเบียนในระบบอิเล็กทรอนิกส์ของกรมบัญชีกลาง ที่เว็บไซต์ศูนย์ข้อมูลจัดซื้อจัดจ้างภาครัฐ

ทั้งนี้ ขอเชิญผู้สนใจติดต่อขอทราบรายละเอียดและเสนอราคา ได้ที่สำนักงานเทศบาลตำบลบึงสำโรง อำเภอแก่งสนามนาง จังหวัดนครราชสีมา ระหว่างวันที่ 19 - 25 สิงหาคม 2559 ตั้งแต่เวลา 08.30 - 16.30 น. หรือ สอบถามทางโทรศัพท์หมายเลข 0-4475-6270-1 หรือ [www.bsr.go.th](http://www.bsr.go.th) , [www.gprocurement.go.th](http://www.gprocurement.go.th) , [www.koratdla.go.th](http://www.koratdla.go.th) ในวันและเวลาราชการ

ประกาศ ณ วันที่ 19 เดือน สิงหาคม พ.ศ. 2559

  
 (นายเพชรไวย์ เพระไธสง)  
 นายกเทศมนตรีตำบลบึงสำโรง

ตารางแสดงวงเงินงบประมาณที่ได้ตั้งเทศบัญญัติงบประมาณและราคากลางในงานจ้างก่อสร้าง

<p>1. ชื่อโครงการ โครงการขุดสระน้ำและขุดลอกสระน้ำวัดหนองโน บ้านหนองโน หมู่ที่ 3 ตำบลบึงสำโรง อำเภอกำแพงแสนนาง จังหวัดนครราชสีมา</p>
<p>/หน่วยงานเจ้าของโครงการ เทศบาลตำบลบึงสำโรง อำเภอกำแพงแสนนาง จังหวัดนครราชสีมา</p>
<p>2. วงเงินงบประมาณที่ได้รับจัดสรร 114,600.- บาท (หนึ่งแสนหนึ่งหมื่นสี่พันหกร้อยบาทถ้วน)</p>
<p>3. ลักษณะงานโดยสังเขป โครงการขุดสระน้ำและขุดลอกสระน้ำวัดหนองโน บ้านหนองโน หมู่ที่ 3</p> <p>- พื้นที่ขุดสระน้ำ ความกว้าง 8.55 เมตร ยาว 41.00 เมตร รวมพื้นที่ขุดสระน้ำไม่น้อยกว่า 351 ตารางเมตร ขุดลึก 3.00 เมตร ลาดเอียง 1 : 1.5 เมตร หรือรวมปริมาตรดินขุดขนไม่น้อยกว่า 729 ลูกบาศก์เมตร พร้อมเกลี่ยปรับแต่งให้เรียบร้อย</p> <p>- พื้นที่ขุดลอกสระน้ำ ทิศตะวันออก กว้าง 36.00 เมตร ทิศตะวันตกกว้าง 31.00 เมตร ทิศเหนือยาว 42.00 เมตร ทิศใต้ยาว 39.00 เมตร รวมพื้นที่ขุดลอกสระน้ำไม่น้อยกว่า 1,356.75 ตารางเมตร ขุดลึกเพิ่มเฉลี่ย 1.50 เมตร ลาดเอียง 1 : 1.5 เมตร หรือรวมปริมาตรดินขุดขนไม่น้อยกว่า 1,800.56 ลูกบาศก์เมตร พร้อมเกลี่ยปรับแต่งให้เรียบร้อย พร้อมป้ายประชาสัมพันธ์โครงการ (รายละเอียดตามแบบที่เทศบาลตำบลบึงสำโรงกำหนด) กำหนดงานแล้วเสร็จภายใน 30 วัน ราคากลาง 114,600.- บาท (หนึ่งแสนหนึ่งหมื่นสี่พันหกร้อยบาทถ้วน)</p>
<p>4. ราคากลางคำนวณ ณ วันที่ 1 สิงหาคม 2559 เป็นเงิน 114,600.- บาท (หนึ่งแสนหนึ่งหมื่นสี่พันหกร้อยบาทถ้วน)</p>
<p>5. บัญชีประมาณการราคากลาง</p> <p>5.1 ปร.4 จำนวน 1 แผ่น</p> <p>5.2 ปร.5 จำนวน 1 แผ่น</p> <p>5.3 รูปแบบรายการ จำนวน 6 แผ่น</p> <p>5.4 :-</p>
<p>6. รายชื่อคณะกรรมการกำหนดราคากลาง</p> <p>1. นายคมสันต์ เชื้ออุตุรุ ..... ประธานกรรมการ</p> <p>2. นางพรณี สุริยะ ..... กรรมการ</p> <p>3. นางสาวภัคจิรา ภัคคีติดำรงเดช ..... กรรมการ</p>



คำสั่งเทศบาลตำบลบึงสำโรง

ที่ ๑๕๑ /2559

เรื่อง แต่งตั้งคณะกรรมการกำหนดราคากลาง

\*\*\*\*\*

ตามที่ เทศบาลตำบลบึงสำโรง ได้ตั้งงบประมาณตามเทศบัญญัติงบประมาณรายจ่าย ประจำปีงบประมาณ พ.ศ. 2559 กองช่าง แผนงานอุตสาหกรรมและการโยธา งานก่อสร้างโครงสร้างพื้นฐาน หมวดค่าที่ดินและสิ่งก่อสร้าง ประเภทค่าก่อสร้างสิ่งสาธารณูปโภค เพื่อแก้ไขปัญหาความเดือดร้อนของประชาชน จำนวน 1 โครงการ ดังนี้

ประเภทงานขุดลอก (สระ)

1. โครงการก่อกุดสระน้ำและขุดลอกสระน้ำวัดหนองโน หมู่ที่ 3 ตำบลบึงสำโรง

อำเภอแก้งสนามนาง จังหวัดนครราชสีมา

- พื้นที่ขุดสระน้ำไม่น้อยกว่า 351 ตารางเมตร ขุดลึกเฉลี่ย 3.00 เมตร ลาดเอียง 1:1.5 เมตร
- หรือรวม ปริมาตรดินขุดขนไม่น้อยกว่า 729 ลบม. พร้อมเกลี่ยปรับแต่งให้เรียบร้อย
- พื้นที่ขุดลอกสระน้ำ รวมพื้นที่ขุดขนไม่น้อยกว่า 1,356.75 ลบม. 1.50 เมตรลาดเอียง 1:1.5 เมตร หรือ รวมปริมาตรดินขุดขนไม่น้อยกว่า 1,800.56 ลบม. พร้อมปรับเกลี่ย
- (รายละเอียดตามแบบแปลนที่ ทต.บึงสำโรงกำหนด) และตัดป้ายประชาสัมพันธ์
- โครงการปรากฏในแผนพัฒนาสามปี ( พ.ศ. 2559-2561) ในหน้าที่ 17 ฉบับเพิ่มเติม
- (กองช่าง)

ดังนั้น เพื่อให้การดำเนินการตามโครงการดังกล่าวเป็นไปด้วยความเรียบร้อย ถูกต้องตามระเบียบของทางราชการ ตามมติคณะรัฐมนตรีเมื่อวันที่ 13 มีนาคม 2555 เรื่องหลักเกณฑ์การคำนวณราคากลางงานก่อสร้างของทางราชการ องค์กรปกครองส่วนท้องถิ่น รัฐวิสาหกิจ และหน่วยงานอื่นของรัฐ ต้องถือปฏิบัติตามหลักเกณฑ์การคำนวณราคากลางงานก่อสร้างที่ทบทวนและปรับปรุงใหม่ และตามมติคณะรัฐมนตรี เมื่อวันที่ 30 ธันวาคม 2557 ให้องค์กรปกครองส่วนท้องถิ่นดำเนินการปรับลดค่างานก่อสร้างของหน่วยงานภาครัฐ อันเนื่องมาจากการปรับโครงสร้างราคาน้ำมันดีเซล และให้กำหนดราคากลางโดยใช้ราคาน้ำมันดีเซลที่ปรับปรุงใหม่เป็นฐานในการคำนวณราคากลางงานก่อสร้างจึงแต่งตั้งคณะกรรมการกำหนดราคากลางเพื่าคำนวณราคากลางงานก่อสร้าง ดังต่อไปนี้

คณะกรรมการพิจารณากำหนดราคากลาง

- |                                 |                            |               |
|---------------------------------|----------------------------|---------------|
| 1. นายคมสันต์ เชื้อกุดรู        | ตำแหน่ง ผู้อำนวยการกองช่าง | ประธานกรรมการ |
| 2. นางพรรณณี สุริยะ             | ตำแหน่ง ผู้อำนวยการกองคลัง | กรรมการ       |
| 3. นางสาวภักดีจิรา ภักดีดำรงเดช | ตำแหน่ง นักวิเคราะห์ฯ      | กรรมการ       |

ให้คณะกรรมการที่ได้รับแต่งตั้งดำเนินการพิจารณากำหนดราคากลางโดยเคร่งครัด เพื่อมิให้เทศบาลตำบลบึงสำโรงได้รับความเสียหาย หากมีปัญหาระหว่างปฏิบัติหน้าที่ให้แจ้งนายกเทศมนตรีทราบโดยด่วน

ทั้งนี้ ตั้งแต่บัดนี้เป็นต้นไปสั่ง ณ วันที่ เดือนสิงหาคม พ.ศ. 2559

(ลงชื่อ)

(นายพะเยาว์ เพราะไธสง)

นายกเทศมนตรีตำบลบึงสำโรง

## สรุปผลการประมาณราคาค่าก่อสร้าง

**ส่วนราชการ** กองช่าง เทศบาลตำบลบึงลำโรง กรมส่งเสริมการปกครองท้องถิ่น กระทรวงมหาดไทย

**ประเภท** งานชลประทาน

**โครงการ** ขุดสระน้ำ และขุดลอกสระน้ำวัดหนองโน

**ปริมาณงาน** - พื้นที่ขุดสระน้ำ ความกว้าง 8.55 เมตร ยาว 41.00 เมตร รวมพื้นที่ขุดสระน้ำไม่น้อยกว่า 351 ตารางเมตร ขุดลึก 3.00 เมตร ลาดเอียง 1 : 1.5 เมตร หรือรวมปริมาตรดินขุดขนไม่น้อยกว่า 729 ลูกบาศก์เมตร พร้อมเกลี่ยปรับแต่งให้เรียบร้อย

- พื้นที่ขุดลอกสระน้ำ ทิศตะวันออกกว้าง 36.00 เมตร ทิศตะวันตกกว้าง 31.00 เมตร ทิศเหนือยาว 42.00 เมตร ทิศใต้ยาว 39.00 เมตร รวมพื้นที่ขุดลอกสระน้ำไม่น้อยกว่า 1,356.75 ตารางเมตร ขุดลึกเพิ่มเติม 1.50 เมตร ลาดเอียง 1 : 1.5 เมตร หรือรวมปริมาตรดินขุดขนไม่น้อยกว่า 1,800.56 ลูกบาศก์เมตร พร้อมเกลี่ยปรับแต่งให้เรียบร้อย (รายละเอียดตามแบบแปลนที่ ทต.บึงลำโรงกำหนด) พร้อมติดตั้งป้ายประชาสัมพันธ์โครงการ

**สถานที่ก่อสร้าง** บ้านหนองโน หมู่ที่ 3 ตำบลบึงลำโรง อำเภอแก่งสนามนาง จังหวัดนครราชสีมา

**ประมาณราคาตามแบบ** ปร.4 จำนวน 1 แผ่น


**ประมาณการเมื่อ** วันที่ 1 เดือน สิงหาคม พ.ศ. 2559

ลำดับ	รายการ	ค่างานต้นทุน (บาท)	Factor F	รวมค่าก่อสร้าง (บาท)	หมายเหตุ
1	ประเภทงานชลประทาน	84,158.46	1.3266	111,644.61	
	<b>เงินไข</b> - เงินจ่ายล่วงหน้า 0%				
	- ดอกเบี้ยเงินกู้ 6%				
	- เงินหักประกันผลงาน 0%				
	- ค่าภาษีมูลค่าเพิ่ม (vat) 7%				
2	ป้ายประชาสัมพันธ์โครงการ จำนวน 1 ป้าย	3,000.00	-	3,000.00	
	<b>รวมค่าก่อสร้างเป็นเงินทั้งสิ้น</b>			<b>114,644.61</b>	


คิดเป็นเงินประมาณ 114,600.00 บาท  
(ตัวอักษร) หนึ่งแสนหนึ่งหมื่นสี่พันหกร้อยบาทถ้วน  
ปริมาตรดินขุดขน 2,529.56 ลบ.ม.  
ราคาเฉลี่ย 45.30 บาท/ลบ.ม.

(ลงชื่อ)  ประชานนท์/ตรวจ  
( นายคมสันต์ เชื้อกุดดู )

ผู้อำนวยการกองช่าง สังกัดเทศบาลตำบลบึงลำโรง

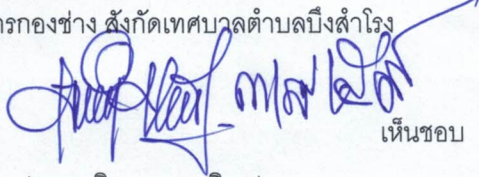(ลงชื่อ)  เห็นชอบ  
( นายสุริยา หาญจิตร )

ปลัดเทศบาลตำบลบึงลำโรง

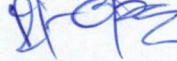(ลงชื่อ)  อนุมัติ  
( นายเพียร เพราะไธสง )

นายกเทศมนตรีตำบลบึงลำโรง

# เทศบาลตำบลบึงสำโรง

## อำเภอแก้งสนามนาง จังหวัดนครราชสีมา


โครงการ ขุดสระน้ำและขุดลอกสระน้ำบ้านหนองโน


สถานที่ขุดลอก บ้านหนองโน หมู่ที่ 3 ตำบลบึงสำโรง อำเภอแก้งสนามนาง จังหวัดนครราชสีมา

### ปริมาณงาน


- พื้นที่ขุดสระน้ำ ความกว้าง 8.55 เมตร ยาว 41.00 เมตร ความลึกเฉลี่ย 3.00 เมตร ลาดเอียง 1 : 1.5 เมตร หรือรวมปริมาตรดินขุดไม่น้อยกว่า 729 ลบ.ม.
  - พื้นที่ขุดลอกสระน้ำ ทิศตะวันออกความกว้าง 36.00 เมตร ทิศตะวันตกความกว้าง 31.00 เมตร ทิศเหนือความยาว 42.00 เมตร ทิศใต้ความยาว 39.00 เมตร ขุดลึกเพิ่มเติม 1.50 เมตร ลาดเอียง 1 : 1.5 เมตร หรือรวมปริมาตรดินขุดไม่น้อยกว่า 1,800.56 ลบ.ม.
- พร้อมเก็บยปรับแต่งคันดินให้เรียบร้อย (รายละเอียดตามแบบแปลนที่ ทต.บึงสำโรงกำหนด)

งบประมาณตามเทศบัญญัติ ปี 2559

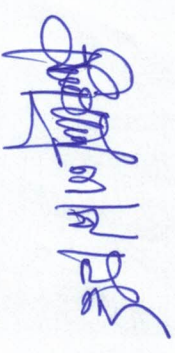

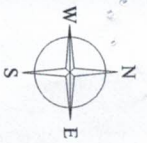

แผนที่โดยสังเขป แสดงจุดที่ตั้งโครงการ ขุดสระน้ำและขุดลอกสระน้ำวัดหนองโน บ้านหนองโน หมู่ที่ 3 ตำบลบึงสำโรง อำเภอแก่งสพานนาง จังหวัดนครราชสีมา

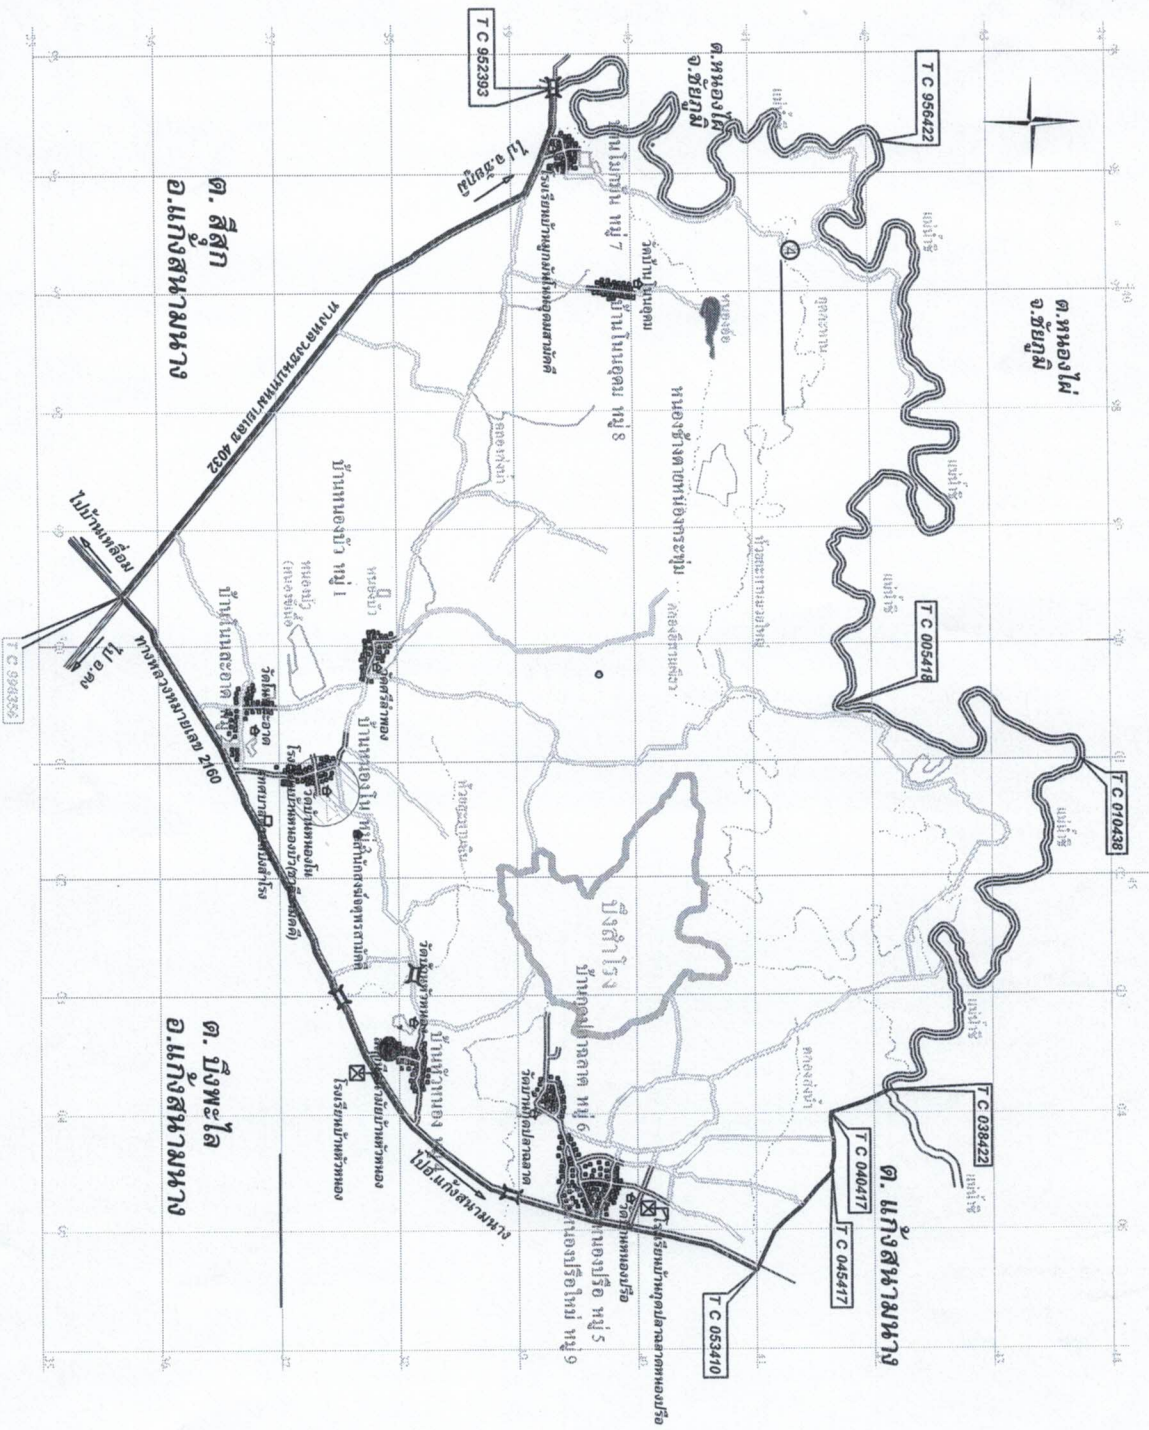

เทศบาลตำบลบึงสำโรง

โครงการ

ขุดสระน้ำและขุดลอกสระน้ำวัดหนองโน บ้านหนองโน หมู่ที่ 3

สถานที่ขุดลอก

บ้านหนองโน หมู่ที่ 3 ตำบลบึงสำโรง อำเภอแก่งสพานนาง จังหวัดนครราชสีมา

เขียนแบบ

นายพงษ์ ใจดีธรรม  
ผู้ร่างแบบ

ตรวจ

นายคมสันต์ เชื้อกาศ  
ผู้ควบคุมการก่อสร้าง

เห็นชอบ

นายสุริยา หาดใจดี  
ผู้ควบคุมงาน

อนุมัติ

นายเพชร พระประสงค์  
นายกเทศมนตรีตำบลบึงสำโรง

หมายเลขแบบ

-/2559

แสดงแบบ

ที่ตั้งโครงการ

มาตราส่วน

No Scale

วันเดือนปี



16 พฤษภาคม 2559

แผ่นที่

1/5

หน้าที่

A  
01

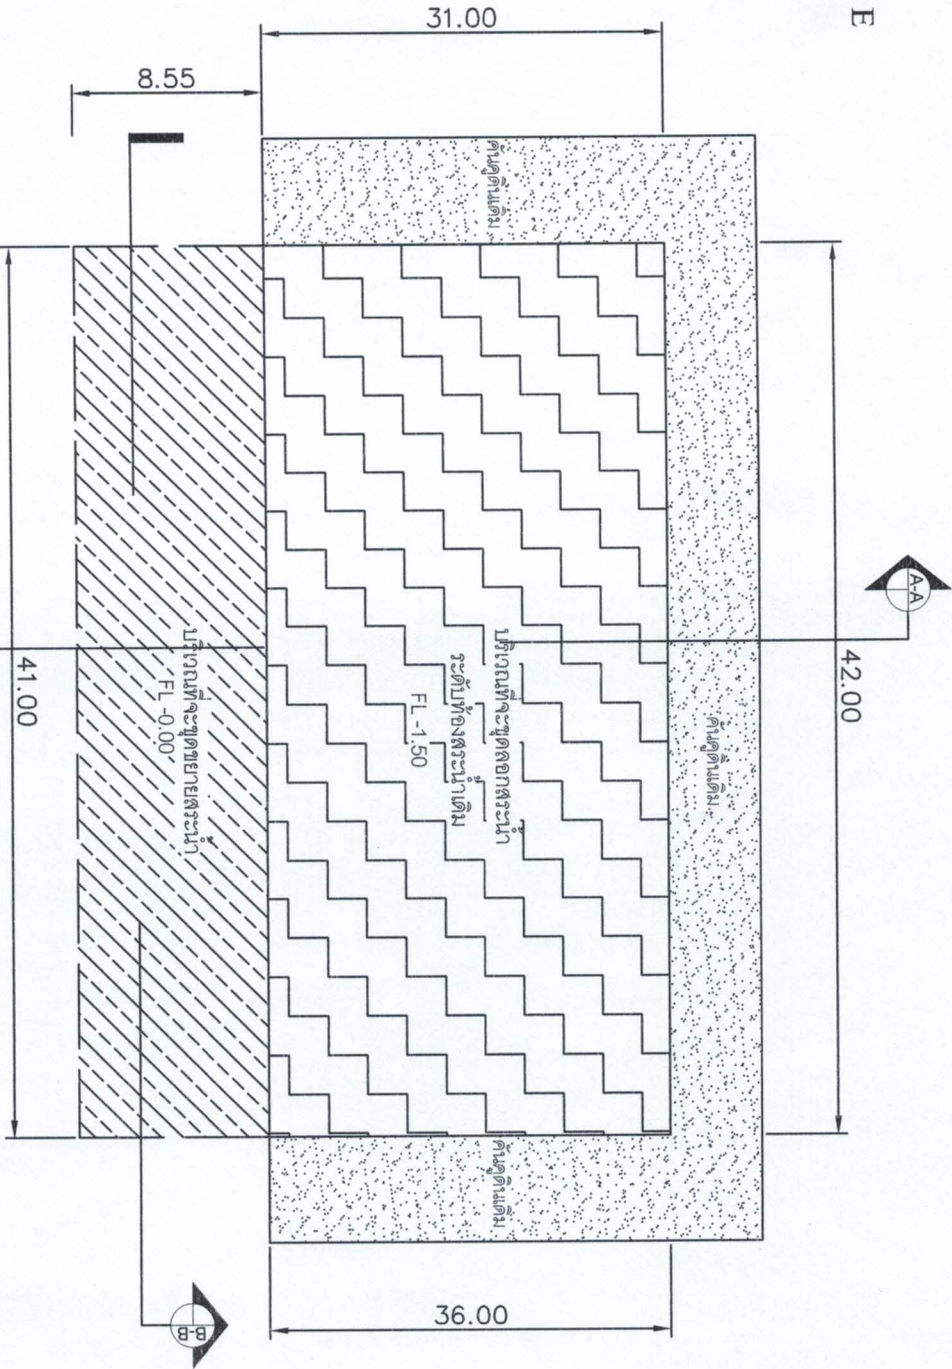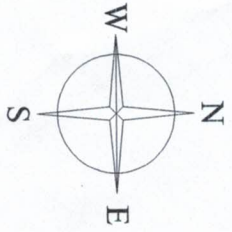


**รายละเอียดโครงการ**

- พื้นที่ขุดสระน้ำ ความกว้าง 8.55 เมตร ยาว 41.00 เมตร ลาดเอียง 1 : 1.5 เมตร หรือรวมปริมาณดินขุดไม่น้อยกว่า 729 ลบ.ม.
  - พื้นที่ขุดลอกสระน้ำ ทิศตะวันออกความกว้าง 36.00 เมตร ทิศตะวันตกความกว้าง 31.00 เมตร ทิศเหนือความยาว 42.00 เมตร
  - ทิศใต้ความยาว 39.00 เมตร ขุดลึกเพิ่มเติม 1.50 เมตร ลาดเอียง 1 : 1.5 เมตร หรือรวมปริมาณดินขุดไม่น้อยกว่า 1,800.56 ลบ.ม.
- พร้อมเกลยปรับแต่งคันดินให้เรียบร้อย

<b>เทศบาลตำบลบึงสำโรง</b>	
<b>โครงการ</b> ขุดสระน้ำและขุดลอกสระน้ำวัดหนองโน บ้านหนองโน หมู่ที่ 3	
<b>สถานที่ขุดลอก</b> บ้านหนองโน หมู่ที่ 3 ตำบลบึงสำโรง อำเภอศรีสงคราม จังหวัดนครราชสีมา	
<b>เขียนแบบ</b>	นายพงษ์ชัย ไพศาลธรรม ผู้รับผิดชอบงาน
<b>ตรวจสอบ</b>	นายคมสันต์ เชื้อกุดคู ผู้อำนวยการช่าง
<b>อนุมัติ</b>	นายพงษ์ชัย พงษ์ไธสง นายกเทศมนตรีตำบลบึงสำโรง
<b>หมายเลขแบบ</b>	- /2559
<b>แสดงแบบ</b>	แปลนขุดลอกและขยายสระน้ำ
<b>มาตราส่วน</b>	No Scale
<b>วันเดือนปี</b>	16 พฤษภาคม 2559
<b>แผ่นที่</b>	2/5
<b>หน้าที่</b>	A 02



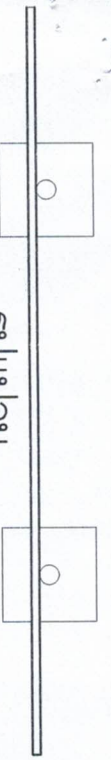

รูปแปลน

SCALE 1:25

2.40

โครงการก่อสร้างของทต.บึงลำโรง

ชื่อโครงการ \_\_\_\_\_  
 ปรึภากงงาน \_\_\_\_\_  
 งบประมาณ \_\_\_\_\_  
 วันเริ่มสัญญา \_\_\_\_\_  
 ผู้รับจ้าง \_\_\_\_\_  
 ผู้ควบคุมงาน \_\_\_\_\_


บาท \_\_\_\_\_  
 วันสิ้นสุดสัญญา \_\_\_\_\_  
 คณะกรรมการตรวจการจ้าง

1. \_\_\_\_\_  
 2. \_\_\_\_\_  
 3. \_\_\_\_\_

แผ่นเหล็กหนา 1/16"

โครงเหล็ก ๑" x 1" ติดแผ่นเหล็ก

แผ่นเหล็กหนา 1/16"

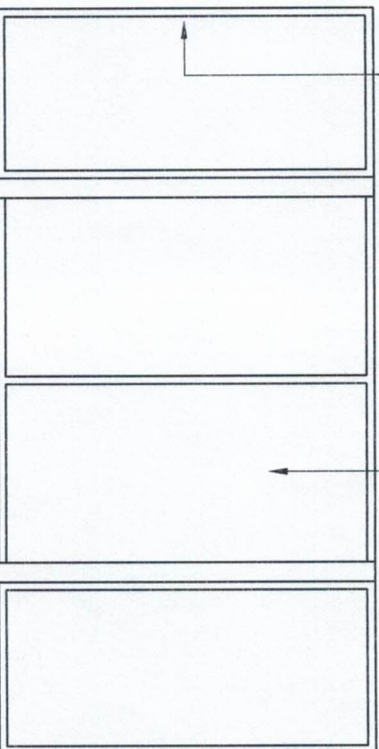


ช่องเหล็กกลม ๑.2"

ช่องเหล็กกลม ๑.2"

รูปด้านหลัง

SCALE 1:25

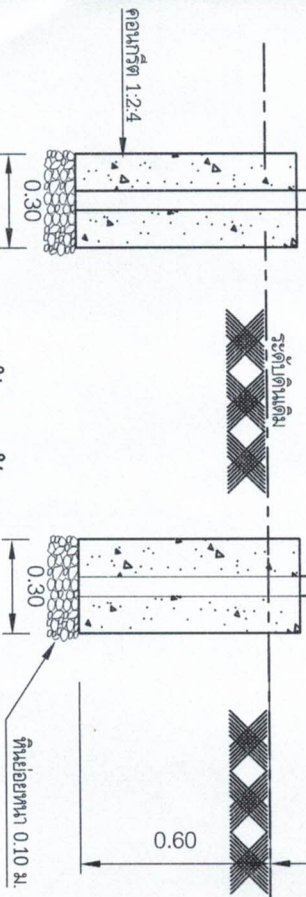

ระดับดินเดิม

0.60

SCALE 1:25

รูปด้านข้าง

ที่นียะหนา 0.10 ม.

รูปด้านหน้า

SCALE 1:25

รูปด้านหน้า

รายการประกอบ

1. เสาและชั้นนํ้ายาลึชิวา 2 ตําาน ใต้พื้น

2. ตัวหนังสือสีขาว

ขนาดตัวหนังสือกำหนดตามความเหมาะสม ชื่อวางตามแบบกำหนด

4. แผ่นเหล็กหนา ๑.๒๐ ม. ยาว ๒.๔๐ ม.

หมายเหตุ

- จุดก่อสร้างกำหนดตามความเหมาะสม

- ก้อนเหล็กจริงให้เหล็กเสริมก่อน 2 ครั้ง

เทศบาลตำบลบึงลำโรง  
 ๕๑ หมู่ ๓ ต.บึงลำโรง อ.เมืองนนทบุรี จ.นนทบุรี

โครงการ  
 จุดระบํ้าและจุดต่อระบบไว้ตามเงื่อนไข  
 บ้านหนองใหม่ หมู่ที่ ๓

สถานที่ผู้ติดต่อ  
 บ้านหนองใหม่ หมู่ที่ ๓ ต.บึงลำโรง  
 อ.เมืองนนทบุรี จ.นนทบุรี

สำรวจ  
 นายแพทย์ ไพศาลธรรม  
 ผู้ช่วยช่างโยธา

เขียนแบบ  
 (นายคงสิทธิ์ เขียวสุว)  
 ผู้ออกแบบของช่าง

เห็นชอบ  
 (นายสุวิภา พานิชิตรา)  
 1. ปลัดเทศบาลตำบลบึงลำโรง

ช่างผู้  
 (นายแพทย์ ไพศาลธรรม)  
 นายช่างควบคุมระดับเบื้องต้น

แบบเลขที่ -/2559  
 วันที่ 16 พฤษภาคม 2559  
 หน้า 5 / 5  
 มงศาการพิมพ์ SCALE NO Scale

คันคูตินรับบดล้วยตามความเหมาะสม

FL ± 0.00

SLOPE 1 : 1.50

FL -3.00

SLOPE 1 : 1.50

คันคูตินรับบดล้วยตามความเหมาะสม

รูปตัด B - B  
NO Scale

เทศบาลตำบลบึงสำโรง

โครงการ

ชุดระบบน้ำและชุดออกตระเวนน้ำพบนองใน  
บ้านหนองโน หมู่ที่ 3

สถานที่ขุดลอก

บ้านหนองโน หมู่ที่ 3 ตำบลบึงสำโรง  
อำเภอวังสามหมอ จังหวัดหนองบัวลำภู

เขียนแบบ

นายพนพิชัย ไพศาลธรรม  
ผู้ชำนาญการ

ตรวจแบบ

นายคมสันต์ เหลืองอุตุ  
ผู้อำนวยการก่อสร้าง

เห็นชอบ

นายสุริยา ทาบุญเลิศ  
นักเทคนิค

อนุมัติ

นายแพทย์ เพราะใส่อง  
นายกเทศมนตรีตำบลบึงสำโรง

หมายเลขแบบ

-/2559

แสดงแบบ

รูปตัด B-B

มาตรฐาน

No Scale

วันที่พิมพ์

16 พฤษภาคม 2559

แผ่นที่

4/5

หน้าที่

A  
04

FL ± 0.00

คันตูดินปรับเกลี่ยตามความเหมาะสม

SLOPE 1 : 1.50

FL -3.00

SLOPE 1 : 1.50

คันตูดินปรับเกลี่ยตามความเหมาะสม

รูปตัด A - A  
NO Scale

### เทศบาลตำบลบึงสำโรง

โครงการ

จุดระแนงและชุดท่อระบายน้ำวัดหนองใน  
บ้านหนองใน หมู่ที่ 3

สถานที่ตั้ง

บ้านหนองใน หมู่ที่ 3 ตำบลบึงสำโรง  
ตำบลบึงสำโรง อำเภอบึงสามพัน จังหวัดนครราชสีมา

เขียนแบบ

นายพรชัย ไทศาลธรรม  
ผู้จัดทำเอกสาร

ตรวจแบบ

นายคมสันต์ เกื้อฤกษ์  
ผู้อำนวยการกองช่าง

เห็นชอบ

นายสุริยา ทาบุญบุตร  
นายกเทศมนตรี

อนุมัติ

นายไพฑูริ์ เพราะไธสง  
นายกเทศมนตรีตำบลบึงสำโรง

หมายเลขแบบ

- /2559

แสดงแบบ

รูปตัด A-A

มาตราส่วน

No Scale

วันที่

3/5 หน้าที่ A  
03

วันที่อนุมัติ 16 พฤษภาคม 2559