



โครงการ

ซ่อมแซมถนนดินพร้อมลงดินลูกรัง ถนนสายแยกเสี้ยว - นานายเฉลิม ถายน้ำ หมู่ที่ 1

สถานที่ดำเนินการ

บ้านหนองบัว หมู่ที่ 1

ต.บึงสำโรง อ.แก่งสมบูรณ์ จ. นครราชสีมา

สำรวจ/เขียนแบบ

(นายแพทย์ ไพศาลธรรม)

ผู้ช่วยช่างโยธา

ตรวจแบบ

(นายเฉลิมสิทธิ์ เชื้อกุดดู)

ผู้อำนวยการกองช่าง

*(Signature)*

(นายสุริยา หาญจิตร)

ปลัดเทศบาลตำบลบึงสำโรง

อนุมัติ

(นายอภัยเทพ คำประพันธ์)


นายกเทศมนตรีตำบลบึงสำโรง

วันที่ 7 เดือน กุมภาพันธ์ พ.ศ. 2565

แบบเลขที่


- / 2565

มาตราส่วน NO SCALE

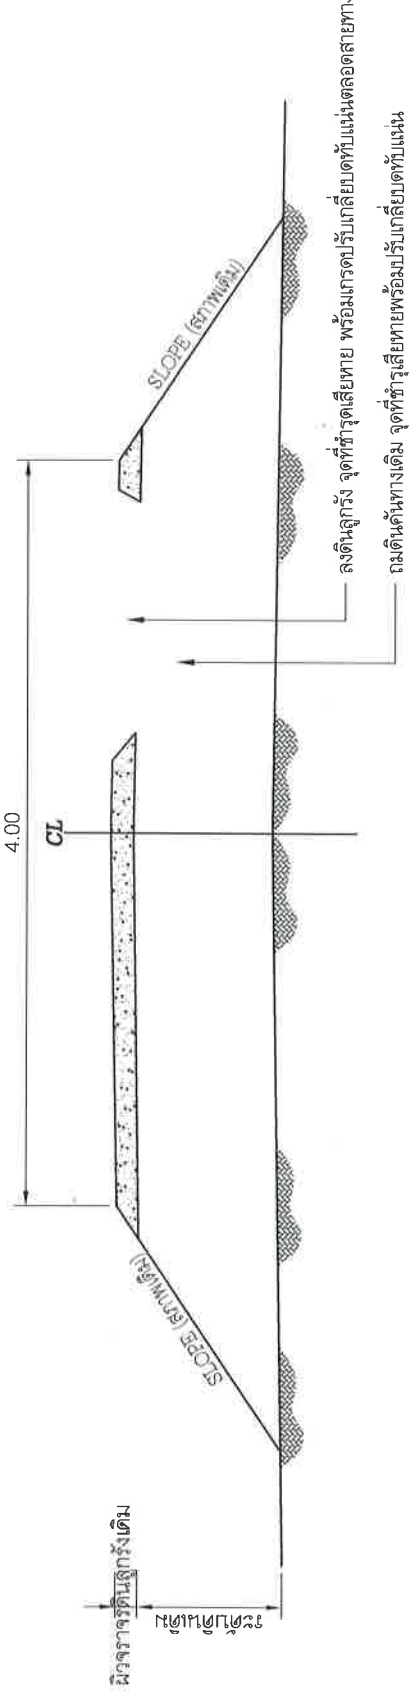

### รูปตัดตามขวางสภาพถนนที่ชำรุดเสียหาย

NOT TO SCALE

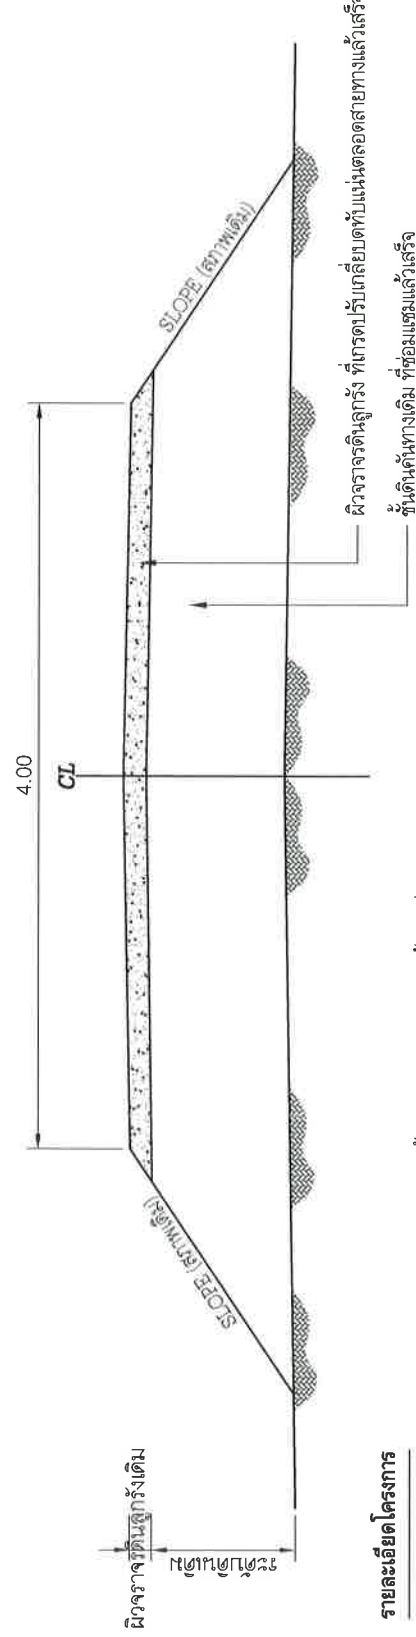

### รายละเอียดโครงการ

- ซ่อมแซมถนนดินพร้อมลงดินลูกรัง ถนนสายแยกเสี้ยว - นานายเฉลิม ถายน้ำ หมู่ที่ 1 ความกว้างเฉลี่ย 4.00 เมตร ยาว 1,650 เมตร ซ่อมแซมโดยการถมดินและลงดินลูกรังเป็นจุด ๆ ที่ถนนได้รับความเสียหาย รวมถึงมีทรุดดินถล่มไม่น้อยกว่า 180 ลูกบาศก์เมตร และรวมปริมาณทรุดดินลูกรังไม่น้อยกว่า 200 ลูกบาศก์เมตร พร้อมเกรตปรับเกลี่ยที่แนบ รวมพื้นที่เกรตปรับเกลี่ยที่แนบไม่น้อยกว่า 6,200 ตารางเมตร (รายละเอียดและแบบแปลนตามที่พิกัดบึงสำโรงกำหนด)

### รูปตัดตามขวางสภาพถนนซ่อมแซมแล้วเสร็จ

NOT TO SCALE

แบบสรุปงานซ่อมแซมถนนที่ชำรุดจากอุทกภัย

ชื่อโครงการ ซ่อมแซมถนนดินพร้อมลงดินลูกรัง ถนนสายแยกโสกเสี้ยว-นายนเฉลิม สายน้ำ หมู่ที่ 1

ปริมาณงาน ความกว้างเฉลี่ย 4.00 เมตร ยาว 1,550 เมตร ซ่อมแซมโดยการถมดินและลงดินลูกรังเป็น จุด ๆ ที่ถนนได้รับความเสียหาย รวมปริมาตรดินถมรวมปริมาตรดินถมไม่น้อยกว่า 180 ลูกบาศก์เมตร และรวมปริมาตรดินลูกรังไม่น้อยกว่า 200 ลูกบาศก์เมตร พร้อมเกรดปรับเกลี่ยทับแน่น รวมพื้นที่เกรดปรับเกลี่ยทับแน่นไม่น้อยกว่า 6,200 ตารางเมตร

(รายละเอียดและแบบแปลนตามที่ทต.บึงสร้างกำหนด)

สถานที่ดำเนินการ บ้านหนองปรือ หมู่ที่ 5 ตำบลบึงสร้าง อำเภอกันทรารมณัง จังหวัดนครราชสีมา

หน่วยงานเจ้าของโครงการ เทศบาลตำบลบึงสร้าง อำเภอกันทรารมณัง จังหวัดนครราชสีมา

แบบเลขที่ - / 2565

คำนวณราคาเมื่อวันที่ 7 กุมภาพันธ์ 2565

ลำดับที่	รายการ	หน่วย	ปริมาณ	ราคาต่อหน่วย	ราคาทุน	Factor F	ราคาต่อหน่วย x FF	รวมเป็นเงิน
1	งานวางท่อคสล.ขนาดØ 0.40 เมตร	ท่อน	-	774.12	-	1.3607	1053.35	-
2	งานวางท่อคสล.ขนาดØ 0.60 เมตร	ท่อน	-	1,294.78	-	1.3607	1,761.80	-
3	งานดินลูกรัง	ลบ.ม.	200.00	264.29	52,858.00	1.3607	359.62	71,923.88
4	งานดินถมคันทาง (ขนย้ายดิน)	ลบ.ม.	180.00	40.53	7,295.40	1.3607	55.15	9,926.85
5	งานเกรดปรับเกลี่ยทับแน่น	ตร.ม.	6,200.00	3.60	22,320.00	1.3607	4.90	30,370.82
<b>TOTAL (รวมทั้งหมด)</b>								<b>112,221.56</b>

ผลรวมค่างานต้นทุนงานซ่อมแซมทาง

= 82,473.40

ค่า Factor F

= 1.3607

<b>ขอรับเงินงบประมาณเพียง</b>	<b>หนึ่งแสนหนึ่งหมื่นหนึ่งพันเก้าร้อยบาทถ้วน</b>	<b>111,900.00</b>
-------------------------------	--	-------------------

ขนาดหรือเนื้อที่

6,200.00 ตร.ม.

เฉลี่ยราคา

- บาท/ตร.ม

18.05

คณะกรรมการกำหนดราคากลาง

เรียน นายกเทศมนตรีตำบลบึงสร้าง

(ลงชื่อ).....ประธานฯ

- คณะกรรมการกำหนดราคากลาง ได้กำหนดราคากลางในการจัดซื้อจัดจ้าง เป็นเงินทั้งสิ้น 111,900.-บาท (หนึ่งแสนหนึ่งหมื่นหนึ่งพันเก้าร้อยบาทถ้วน)

(นายคมสันต์ เชื้อกุดรู)

- เห็นควรอนุมัติใช้ราคานี้เป็นราคากลางในการจัดซื้อจัดจ้าง ต่อไป

ผู้อำนวยการกองช่าง

(ลงชื่อ).....เห็นชอบ

(ลงชื่อ).....กรรมการ

(นายสุรียา หาญจิตร)

(นางพรรณณี สุริยะ)

ปลัดเทศบาลตำบลบึงสร้าง

หัวหน้ากองคลัง

(ลงชื่อ).....อนุมัติ

(ลงชื่อ).....กรรมการ

(นายยงยุทธ คำประพันธ์)

(นางปวีศา บุญประสิทธิ์)

นายกเทศมนตรีตำบลบึงสร้าง

หัวหน้าสำนักปลัด