



โครงการ

ซ่อมแซมถนนดินพร้อมลงดินลูกรัง

ถนนสายแยกโรงผสมอาหารสัตว์ - บึงสำโรง

สถานที่ดำเนินการ

บ้านหนองบัว หมู่ที่ 1

ต.บึงสำโรง อ.แก่งสนามนาง จ.นครราชสีมา

สำรวจ/เขียนแบบ

(นายพรชัย พิศาลธรรม)  
ผู้ช่วยช่างโยธา

ตรวจแบบ

(นายคมสันต์ เชื้อกุดจุก)  
ผู้อำนวยการกองช่าง

(นายสุรียา ชาญจิตร)  
ปลัดเทศบาลตำบลบึงสำโรง

อนุมัติ

(นายเจริญฤทธิ์ คำประพันธ์)

นายกเทศมนตรีตำบลบึงสำโรง

วันที่ 7 เดือน กุมภาพันธ์ พ.ศ. 2565


แบบเลขที่

- / 2565

แผ่นที่


1 / 1

มาตราส่วน NO SCAEL

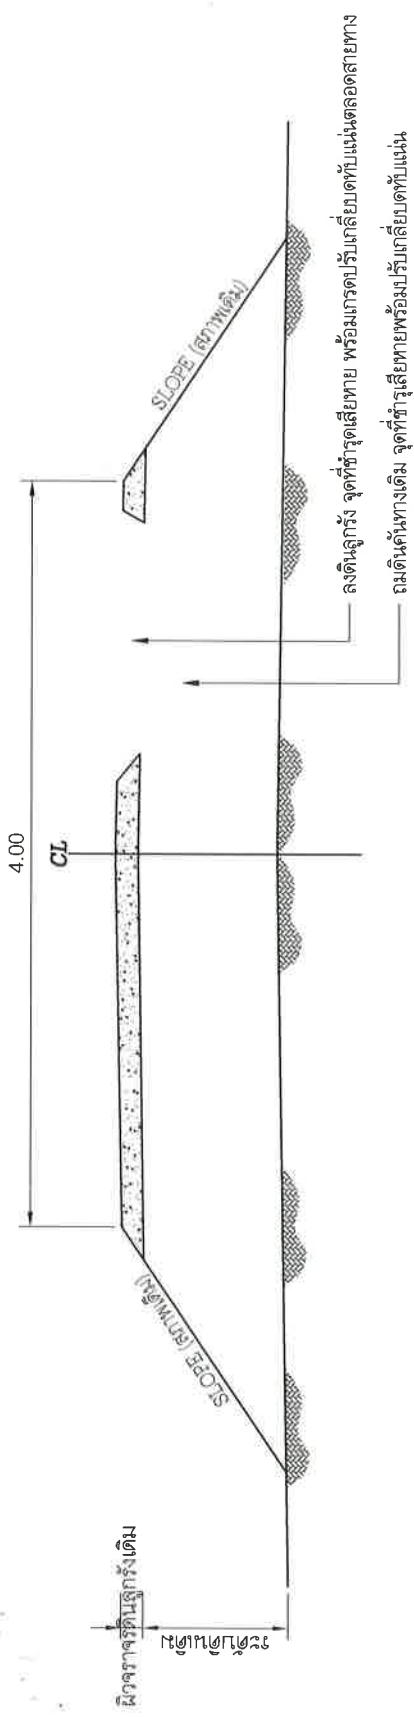

### รูปตัดตามขวางสภาพถนนที่ชำรุดเสียหาย

NOT TO SCALE

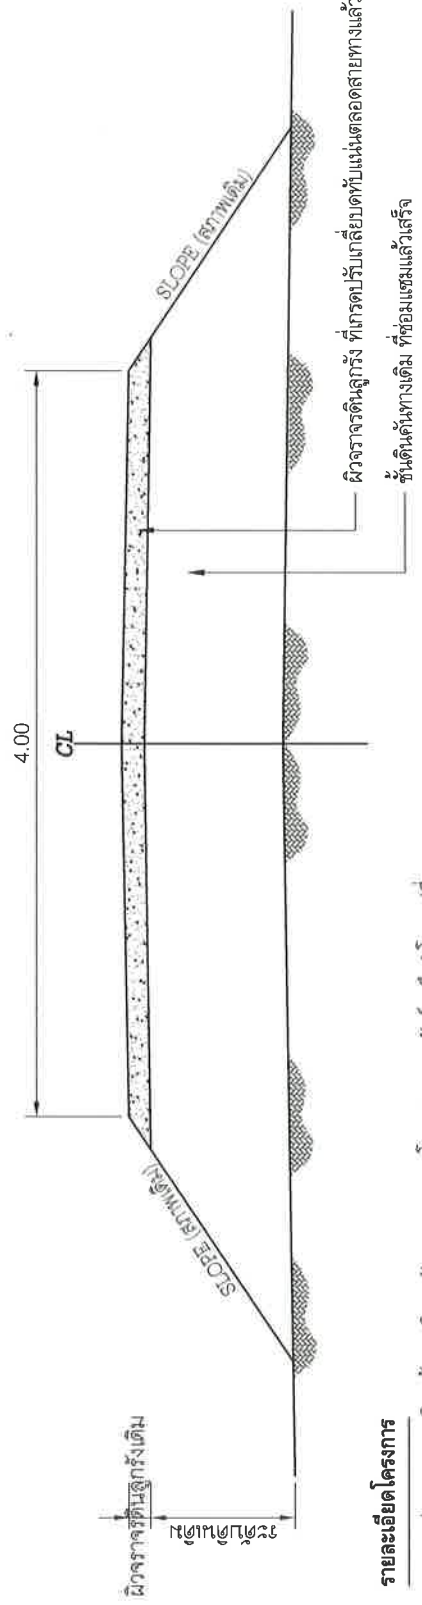

### รายละเอียดโครงการ

- ซ่อมแซมถนนดินพร้อมลงดินลูกรัง ถนนสายแยกโรงผสมอาหารสัตว์ - บึงสำโรง หมู่ที่ 1 ความกว้างเฉลี่ย 4.00 เมตร ยาว 1,450 เมตร ซ่อมแซมโดยการถมดินและลงดินลูกรังเป็นจุด ๆ ที่ถนนได้รับความเสียหาย รวมถึงวัสดุหินถมไม่น้อยกว่า 60 ลูกบาศก์เมตร และรวมปริมาณวัสดุลูกรังไม่น้อยกว่า 30 ลูกบาศก์เมตร พร้อมการดัดปรับแก้ไขที่แน่นอน รวมทั้งพื้นที่การดัดปรับแก้ไขที่แน่นอนไม่น้อยกว่า 5,800 ตารางเมตร (รายละเอียดและแบบแปลนตามพื้นที่ต.บึงสำโรงกำหนด)

### รูปตัดตามขวางสภาพถนนซ่อมแซมแล้วเสร็จ

NOT TO SCALE

แบบสรุปงานซ่อมแซมถนนที่ชำรุดจากอุทกภัย

ชื่อโครงการ ซ่อมแซมถนนดินลูกรัง ถนนสายแยกโรงผสมอาหารสัตว์ - บึงสำโรง หมู่ที่ 1

ปริมาณงาน ความกว้างเฉลี่ย 4.00 เมตร ยาว 1,450 เมตร ซ่อมแซมโดยการถมดินและลงดินลูกรังเป็นจุด ๆ ที่ถนนได้รับความเสียหาย รวมปริมาตรดินถมไม่น้อยกว่า 60 ลูกบาศก์เมตร และรวมปริมาตรดินลูกรังไม่น้อยกว่า 30 ลูกบาศก์เมตร พร้อมเกรดปรับเกลี่ยทับแน่น รวมพื้นที่เกรดปรับเกลี่ยทับแน่นไม่น้อยกว่า 5,800 ตารางเมตร

(รายละเอียดและแบบแปลนตามที่ทต.บึงสำโรงกำหนด)

สถานที่ดำเนินการ บ้านหนองบัว หมู่ที่ 1 ตำบลบึงสำโรง อำเภอแก่งสนามนาง จังหวัดนครราชสีมา

หน่วยงานเจ้าของโครงการ เทศบาลตำบลบึงสำโรง อำเภอแก่งสนามนาง จังหวัดนครราชสีมา

แบบเลขที่ - / 2565

คำนวณราคาเมื่อวันที่ 7 กุมภาพันธ์ 2565

ลำดับที่	รายการ	หน่วย	ปริมาณ	ราคาต่อหน่วย	ราคาทุน	Factor F	ราคาต่อหน่วย x FF	รวมเป็นเงิน
1	งานวางท่อคสล.ขนาดØ 0.40 เมตร	ท่อน	-	-	-	-	-	-
2	งานวางท่อคสล.ขนาดØ 0.60 เมตร	ท่อน	-	-	-	-	-	-
3	งานดินลูกรัง	ลบ.ม.	30.00	264.29	7,928.70	1.3607	359.62	10,788.58
4	งานดินถมคันทาง (ขนย้ายดิน)	ลบ.ม.	60.00	40.53	2,431.80	1.3607	55.15	3,308.95
5	งานเกรดปรับเกลี่ยทับแน่น	ตร.ม.	5,800.00	3.60	20,880.00	1.3607	4.90	28,411.42
<b>TOTAL (รวมทั้งหมด)</b>								<b>42,508.95</b>

ผลรวมค่างานต้นทุนงานซ่อมแซมทาง

= 31,240.50

ค่า Factor F

= 1.3607

<b>ขอรับเงินงบประมาณเพียง</b>	<b>สี่หมื่นสองพันบาทถ้วน</b>	<b>42,000.00</b>
-------------------------------	------------------------------	------------------

ขนาดหรือเนื้อที่

5,800.00 ตร.ม.

เฉลี่ยราคา

- บาท/ตร.ม.

7.24

คณะกรรมการกำหนดราคากลาง

เรียน นายกเทศมนตรีตำบลบึงสำโรง

- คณะกรรมการกำหนดราคากลาง ได้กำหนดราคากลางในการจัดซื้อจัดจ้าง เป็นเงินทั้งสิ้น 42,000.-บาท (สี่หมื่นสองพันบาทถ้วน)

- เห็นควรอนุมัติใช้ราคานี้เป็นราคากลางในการจัดซื้อจัดจ้าง ต่อไป

(ลงชื่อ).....ประธานฯ

(นายคมสันต์ เชื้อกุดรู)

ผู้อำนวยการกองช่าง

(ลงชื่อ).....เห็นชอบ

(นายสุรียา หาญจิตร)

ปลัดเทศบาลตำบลบึงสำโรง

(ลงชื่อ).....กรรมการ

(นางพรรณณี สุริยะ)

หัวหน้ากองคลัง

(ลงชื่อ).....อนุมัติ

(นายยงยุทธ คำประพันธ์)

นายกเทศมนตรีตำบลบึงสำโรง

(ลงชื่อ).....กรรมการ

(นางปวีริศา บุญประสิทธิ์)

หัวหน้าสำนักปลัด