



ประกาศเทศบาลตำบลบึงสำโรง

เรื่อง การดำเนินโครงการปรับปรุงถนนลูกรัง เป็นผิวจราจรหินคลุกแยกกระน้ำหนองปรือไปโรงเรียน
แก่งสนามนางพิทยาคม หมู่ที่ 5 ตำบลบึงสำโรง อำเภอแก่งสนามนาง จังหวัดนครราชสีมา

ด้วยเทศบาลตำบลบึงสำโรง อำเภอแก่งสนามนาง จังหวัดนครราชสีมา มีความประสงค์
จะดำเนินการโครงการปรับปรุงถนนลูกรัง เป็นผิวจราจรหินคลุกแยกกระน้ำหนองปรือไปโรงเรียนแก่งสนามนาง
พิทยาคม หมู่ที่ 5 ตำบลบึงสำโรง อำเภอแก่งสนามนาง จังหวัดนครราชสีมา พร้อมติดตั้งป้ายประชาสัมพันธ์
โครงการ จำนวน 1 ป้าย (รายละเอียดตามปริมาณงานและแบบแปลนที่เทศบาลตำบลบึงสำโรงกำหนด)
ราคากลาง 319,000.- บาท (สามแสนหนึ่งหมื่นเก้าพันบาทถ้วน) โดยวิธีตกลงราคา

ผู้มีสิทธิเสนอราคาจะต้องมีคุณสมบัติดังนี้

1. เป็นนิติบุคคลหรือบุคคลธรรมดา ที่มีอาชีพรับจ้างงานที่จะทำงานจ้างดังกล่าว
2. ผู้ประสงค์จะเสนอราคาต้องไม่เป็นผู้ที่ถูกระบุชื่อไว้ในบัญชีรายชื่อผู้ทำงานของทางราชการและได้
แจ้งเวียนชื่อแล้ว หรือไม่เป็นผู้ที่ได้รับผลของการสั่งให้นิติบุคคลหรือบุคคลอื่นเป็นผู้ทำงานตามระเบียบของทางราชการ
3. ผู้ประสงค์จะเสนอราคาต้องไม่เป็นผู้มีผลประโยชน์ร่วมกันกับผู้ประสงค์จะเสนอราคา
รายอื่น ณ วันประกาศเสนอราคา หรือไม่เป็นผู้กระทำการอันเป็นการขัดขวางการแข่งขันราคาอย่างเป็นธรรมในการ
เสนอราคาครั้งนี้
4. ผู้ประสงค์จะเสนอราคาต้องไม่เป็นผู้ได้รับเอกสิทธิ์หรือความคุ้มกัน ซึ่งอาจปฏิเสธไม่ยอม
ขึ้นศาลไทย เว้นแต่รัฐบาลของผู้ประสงค์จะเสนอราคาได้มีคำสั่งให้สละสิทธิ์และความคุ้มกันเช่นนั้น
5. ผู้ประสงค์จะเสนอราคาต้องมีผลงานก่อสร้างประเภทเดียวกันกับงานที่เสนอราคา ในวงเงิน
ไม่น้อยกว่า บาท (.....) และเป็นผลงานที่เป็นคู่สัญญาโดยตรงกับส่วนราชการ หน่วยงาน
ตามกฎหมายว่าด้วยระเบียบบริหารราชการส่วนท้องถิ่น รัฐวิสาหกิจ หรือหน่วยงานเอกชนที่เทศบาลตำบลบึงสำโรง เชื่อถือ
6. บุคคลหรือนิติบุคคลที่จะเข้าเป็นคู่สัญญา ต้องไม่อยู่ในฐานะเป็นผู้ไม่แสดงบัญชีรายรับรายจ่าย
หรือแสดงบัญชีรายรับรายจ่ายไม่ถูกต้องครบถ้วนในสาระสำคัญ
7. บุคคลหรือนิติบุคคลที่จะเข้าเป็นคู่สัญญากับหน่วยงานของรัฐซึ่งได้ดำเนินการจัดซื้อจัดจ้างด้วย
ระบบอิเล็กทรอนิกส์ (e-Government Procurement : e-GP) ต้องลงทะเบียนในระบบอิเล็กทรอนิกส์ของ
กรมบัญชีกลาง ที่เว็บไซต์ศูนย์ข้อมูลจัดซื้อจัดจ้างภาครัฐ

ทั้งนี้ ขอเชิญผู้สนใจติดต่อขอทราบรายละเอียดและเสนอราคา ได้ที่สำนักงานเทศบาลตำบลบึงสำโรง
อำเภอแก่งสนามนาง จังหวัดนครราชสีมา ระหว่างวันที่ 8 - 21 กรกฎาคม 2559 ตั้งแต่เวลา 08.30 - 16.30 น. หรือ
สอบถามทางโทรศัพท์หมายเลข 0-4475-6270-1 หรือ www.bsr.go.th , www.gprocurement.go.th ,
www.koratdla.go.th ในวันและเวลาราชการ

ประกาศ ณ วันที่ 8 เดือน กรกฎาคม พ.ศ. 2559

(นายเพชร เพราะไธสง)

นายกเทศมนตรีตำบลบึงสำโรง

ตารางแสดงวงเงินงบประมาณที่ได้ตั้งเทศบัญญัติงบประมาณและราคากลางในงานจ้างก่อสร้าง

<p>1. ชื่อโครงการ โครงการปรับปรุงถนนลูกรังเป็นผิวจราจรหินคลุกแยกสระน้ำหนองปรือไปโรงเรียนแก่งสนามนางพิทยาคม หมู่ที่ 5 ตำบลบึงสำโรง อำเภอกำแพงแสนนาง จังหวัดนครราชสีมา</p>
<p>/หน่วยงานเจ้าของโครงการ เทศบาลตำบลบึงสำโรง อำเภอกำแพงแสนนาง จังหวัดนครราชสีมา</p>
<p>2. วงเงินงบประมาณที่ได้รับจัดสรร 319,000.- บาท (สามแสนหนึ่งหมื่นเก้าพันบาทถ้วน)</p>
<p>3. ลักษณะงานโดยสังเขป โครงการปรับปรุงถนนลูกรังเป็นผิวจราจรหินคลุกแยกสระน้ำหนองปรือไปโรงเรียนแก่งสนามนางพิทยาคม หมู่ที่ 5 ตำบลบึงสำโรง อำเภอกำแพงแสนนาง จังหวัดนครราชสีมา กำหนดงานแล้วเสร็จภายใน 30 วัน ตั้งงบประมาณไว้ 319,000.- บาท (สามแสนหนึ่งหมื่นเก้าพันบาทถ้วน)</p>
<p>4. ราคากลางคำนวณ ณ วันที่ 24 มิถุนายน 2559 เป็นเงิน 319,000.- บาท (สามแสนหนึ่งหมื่นเก้าพันบาทถ้วน)</p>
<p>5. บัญชีประมาณการราคากลาง</p> <p>5.1 ปร. 4 จำนวน 1 แผ่น</p> <p>5.2 ปร. 5 จำนวน 1 แผ่น</p> <p>5.3 ปร. 6 จำนวน 1 แผ่น</p> <p>5.4 ..</p>
<p>6. รายชื่อคณะกรรมการกำหนดราคากลาง 1. นายคมสันต์ เชื้อกุดรู ประธานกรรมการ</p> <p>2. นางพรณี สุริยะ กรรมการ</p> <p>3. นางสาวภักจิรา ภักดีดำรงเดช กรรมการ</p>



คำสั่งเทศบาลตำบลบึงสำโรง

ที่ 165 /2559

เรื่อง แต่งตั้งคณะกรรมการกำหนดราคากลาง

ตามที่ เทศบาลตำบลบึงสำโรง ได้ตั้งงบประมาณตามเทศบัญญัติงบประมาณรายจ่าย ประจำปีงบประมาณ พ.ศ. 2559 กองช่าง แผนงานอุตสาหกรรมและการโยธา งานก่อสร้างโครงสร้างพื้นฐาน หมวดค่าที่ดินและสิ่งก่อสร้าง ประเภทค่าก่อสร้างสิ่งสาธารณูปโภค เพื่อแก้ไขปัญหาความเดือดร้อนของประชาชน จำนวน 1 โครงการ ดังนี้

ประเภทงานถนน (ลูกรัง)

1. โครงการปรับปรุงถนนลูกรังเป็นผิวจราจรหินคลุกแยกสะพานน้ำหนองปรือไปโรงเรียนแก้งสนามนางพิทยาคม หมู่ที่ 5 ตำบลบึงสำโรง อำเภอแก้งสนามนาง จังหวัดนครราชสีมา
 - จุดเริ่มแยกสะพานน้ำหนองปรือไปโรงเรียนแก้งสนามนางพิทยาคมลง
 - ความกว้าง 5.0 เมตร ความยาว 952 เมตร ความหนาเฉลี่ย 0.10 เมตร
 - หรือปริมาตรลูกรัง ไม่น้อยกว่า 476 ลูกบาศก์เมตร พร้อมเกรดเกลี่ยบดอัดด้วย
 - เครื่องจักรให้เรียบร้อย พร้อมป้ายประชาสัมพันธ์ 1 ป้าย ปรากฏในแผนพัฒนาสามปี (พ.ศ. 2559-2561) ในหน้าที่ 16 (กองช่าง)

ดังนั้น เพื่อให้การดำเนินการดังกล่าวเป็นไปด้วยความเรียบร้อย ถูกต้องตามระเบียบของทางราชการ ตามมติคณะรัฐมนตรีเมื่อวันที่ 13 มีนาคม 2555 เรื่องหลักเกณฑ์การคำนวณราคากลางงานก่อสร้างของทางราชการ องค์กรปกครองส่วนท้องถิ่น รัฐวิสาหกิจ และหน่วยงานอื่นของรัฐ ต้องถือปฏิบัติตามหลักเกณฑ์การคำนวณราคากลางงานก่อสร้างที่ทบทวนและปรับปรุงใหม่ และตามมติคณะรัฐมนตรี เมื่อวันที่ 30 ธันวาคม 2557 ให้องค์กรปกครองส่วนท้องถิ่นดำเนินการปรับลดค่างานก่อสร้างของหน่วยงานภาครัฐ อันเนื่องมาจากการปรับโครงสร้างราคาน้ำมันดีเซล และให้กำหนดราคากลางโดยใช้ราคาน้ำมันดีเซลที่ปรับปรุงใหม่เป็นฐานในการคำนวณราคากลางงานก่อสร้างจึงแต่งตั้งคณะกรรมการกำหนดราคากลางเพื่อกำหนดราคากลางงานก่อสร้าง ดังต่อไปนี้

คณะกรรมการพิจารณากำหนดราคากลาง

- | | | |
|-------------------------------|----------------------------|---------------|
| 1. นายคมสันต์ เชื้อกุดรู | ตำแหน่ง ผู้อำนวยการกองช่าง | ประธานกรรมการ |
| 2. นางพรรณณี สุริยะ | ตำแหน่ง ผู้อำนวยการกองคลัง | กรรมการ |
| 3. นางสาวภักจิรา ภักดีดำรงเดช | ตำแหน่ง นักวิเคราะห์ฯ | กรรมการ |

ให้คณะกรรมการที่ได้รับแต่งตั้งดำเนินการพิจารณากำหนดราคากลางโดยเคร่งครัด เพื่อให้เทศบาลตำบลบึงสำโรงได้รับความเสียหาย หากมีปัญหาระหว่างปฏิบัติหน้าที่ให้แจ้งนายกเทศมนตรีทราบโดยด่วน

ทั้งนี้ ตั้งแต่บัดนี้เป็นต้นไป

สั่ง ณ วันที่ 23 เดือนมิถุนายน พ.ศ. 2559

(ลงชื่อ)

(นายเพยาวี เพราะไธสง)

นายกเทศมนตรีตำบลบึงสำโรง

ราคากลางค่าก่อสร้างของคณะกรรมการกำหนดราคากลาง

ส่วนราชการ กองช่าง เทศบาลตำบลบึงลำโรง กรมส่งเสริมการปกครองท้องถิ่น กระทรวงมหาดไทย

ประเภท งานทาง

โครงการ ปรับปรุงถนนลูกรังเป็นผิวจราจรหินคลุก สายแยกสะพานหนองปรือ ไปโรงเรียนแก้งสนามนางพิทยาคม

ปริมาณงาน เสริมผิวหินคลุก ขนาดกว้าง 5.00 ม. ยาว 952 ม. หนาเฉลี่ย 0.10 ม. หรือปริมาตรหินคลุกไม่น้อยกว่า 476 ลบ.ม. (คิดหลวม) พร้อมเกรดปรับแต่งให้เรียบร้อยละ 10 ติดตั้งป้ายโครงการ 1 ป้าย (รายละเอียดตามแบบที่ทต.กำหนด)

สถานที่ก่อสร้าง บ้านหนองปรือ หมู่ที่ 5 ตำบลบึงลำโรง อำเภอแก้งสนามนาง จังหวัดนครราชสีมา

ประมาณราคาตามแบบ ปร.4 จำนวน 1 แผ่น

ประมาณการเมื่อ วันที่ 24 เดือน มิถุนายน พ.ศ. 2559

ลำดับ	รายการ	คำนวณต้นทุน (บาท)	Factor F	รวมค่าก่อสร้าง (บาท)	หมายเหตุ
1	งานอาคาร (ถนนลูกรังในเขตชุมชน)	236,524.40	1.3347	315,689.12	
	เงินไข - เงินจ่ายล่วงหน้า 0%				
	- ดอกเบี้ยเงินกู้ 6%				
	- เงินหักประกันผลงาน 0%				
	- ค่าภาษีมูลค่าเพิ่ม (vat) 7%				
2	ป้ายโครงการ 1 ป้าย			3,000.00	
	รวมเป็นเงินทั้งสิ้น			318,689.12	

คิดเป็นค่าก่อสร้างประมาณ 318,600.00 บาท
 (ตัวอักษร) สามแสนหนึ่งหมื่นแปดพันหกร้อยบาทถ้วน
 พื้นที่ถนน 4,760.00 ตร.ม.
 ราคาเฉลี่ย 66.93 บาท/ตร.ม.

เรียน นายกเทศมนตรีตำบลบึงลำโรง

- คณะกรรมการฯ ได้กำหนดราคากลางในการจัดจ้างเป็นเงินทั้งสิ้น

318,600 บาท

- เห็นควรอนุมัติให้ใช้ราคานี้เป็นราคากลางในการจัดจ้างต่อไป


(ลงชื่อ)

 อนุมัติ

(นายเพชรไพบูลย์)

นายกเทศมนตรีตำบลบึงลำโรง

(ลงชื่อ)

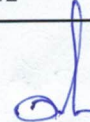

(นายคมสันต์ เชื้อกุดดู)

ประธานกรรมการ


(ลงชื่อ)



(นางพรณี สุริยะ)

กรรมการ

(ลงชื่อ)

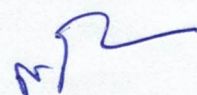

(นางสาวรัศจิดา ภัคดีดำรงเดช)

กรรมการ

สรุปผลการประมาณราคาค่าก่อสร้าง

ส่วนราชการ กองช่าง เทศบาลตำบลบึงสำโรง กรมส่งเสริมการปกครองท้องถิ่น กระทรวงมหาดไทย

ประเภท งานทาง

โครงการ ปรับปรุงถนนลูกรังเป็นผิวจราจรหินคลุก สายแยกสระน้ำหนองปรือ ไปโรงเรียนแก้งสนามนางพิทยาคม

ปริมาณงาน เสริมผิวหินคลุก ขนาดกว้าง 5.00 ม. ยาว 952 ม. หนาเฉลี่ย 0.10 ม. หรือปริมาตรหินคลุกไม่น้อยกว่า 476 ลบ.ม. (คิวหลวม) พร้อมเกรดปรับแต่งให้เรียบร้อย ติดตั้งป้ายโครงการ 1 ป้าย (รายละเอียดตามแบบที่ทต.กำหนด)


สถานที่ก่อสร้าง บ้านหนองปรือ หมู่ที่ 5 ตำบลบึงสำโรง อำเภอแก้งสนามนาง จังหวัดนครราชสีมา

ประมาณราคาตามแบบ ปร.4 จำนวน 1 แผ่น

ประมาณการเมื่อ วันที่ 22 เดือน มิถุนายน พ.ศ. 2559 แบบเลขที่ - / 2559


ลำดับ	รายการ	ค่างานต้นทุน (บาท)	Factor F	รวมค่าก่อสร้าง (บาท)	หมายเหตุ
1	งานอาคาร (ถนนลูกรังในเขตชุมชน)	236,524.40	1.3347	315,689.12	
	เงื่อนไข - เงินจ่ายล่วงหน้า 0%				
	- ดอกเบี้ยเงินกู้ 6%				
	- เงินหักประกันผลงาน 0%				
	- ค่าภาษีมูลค่าเพิ่ม (vat) 7%				
2	ป้ายโครงการ 1 ป้าย			3,000.00	
	รวมเป็นเงินทั้งสิ้น			318,689.12	
คิดเป็นค่าก่อสร้างประมาณ				318,600.00 บาท	
(ตัวอักษร) สามแสนหนึ่งหมื่นแปดพันหกร้อยบาทถ้วน					
พื้นที่ถนน				4,760.00 ตร.ม.	
ราคาเฉลี่ย				66.93 บาท/ตร.ม.	

(ลงชื่อ)


(นายคมสันต์ เชื้อกุดรู)
ผู้อำนวยการกองช่าง


ประมาณการ/ตรวจ

(ลงชื่อ)

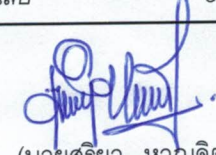
(นายสุริยา หาญจิตร)
ปลัดเทศบาลตำบลบึงสำโรง

เห็นชอบ

(ลงชื่อ)

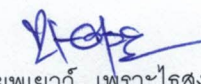
(นายเพชรไธสง) อนุมัติ
นายกเทศมนตรีตำบลบึงสำโรง

รายการประมาณการค่าก่อสร้าง

โครงการ ปรับปรุงถนนลูกรังเป็นผิวจราจรหินคลุก สายแยกสะพานน้ำหนองปรือ ไปโรงเรียนแก้งสนามนางพิทยาคม

ปริมาณงาน เสริมผิวหินคลุก ขนาดกว้าง 5.00 ม. ยาว 952 ม. หนาเฉลี่ย 0.10 ม. หรือปริมาตรหินคลุกไม่น้อยกว่า 476 ลบ.ม. (คิวหลวม)

พร้อมเกรดปรับแต่งให้เรียบร้อย ติดตั้งป้ายโครงการ 1 ป้าย (รายละเอียดตามแบบที่ทต.กำหนด)

สถานที่ก่อสร้าง บ้านหนองปรือ หมู่ที่ 5 ตำบลบึงสำโรง อำเภอกำแพงแสน จังหวัดนครราชสีมา


ประมาณการเมื่อ วันที่ 25 ²⁴ เดือน เมษายน พ.ศ. 2559

แบบเลขที่ - / 2559

ที่	รายการ	จำนวน	หน่วย	ราคา/หน่วย	จำนวนเงิน	หมายเหตุ
1	งานปรับแต่งพื้นทางเดิม	4,760.00	ตร.ม.	1.59	7,568.40	
2	งานลงหินคลุก (คิวหลวม)	476.00	ลบ.ม.	481.00	228,956.00	
รวมค่างานต้นทุน					236,524.40	

หมายเหตุ

- ราคาอ้างอิงจากหลักเกณฑ์การคำนวณราคากลางงานก่อสร้างของกรมบัญชีกลาง กระทรวงการคลัง
- ราคาค่าวัสดุ อ้างอิงจากราคาพาณิชย์จังหวัดนครราชสีมา และจังหวัดนครราชสีมา ประจำเดือน พฤษภาคม 2559
- บัญชีค่าแรง/ค่าดำเนินการ ค่าขนส่งวัสดุก่อสร้าง ค่าดำเนินการ ค่าเสื่อมราคาเครื่องจักร อ้างอิงตามหลักเกณฑ์การคำนวณราคากลางฯ(ฉบับปรับปรุง ต.ค. 2558)
- ค่าขนส่งวัสดุก่อสร้าง ค่าดำเนินการและค่าเสื่อมราคาเครื่องจักร คิดที่ราคาน้ำมันเชื้อเพลิงโซล่า เฉลี่ยลิตรละ 25.00 -25.99 บาท

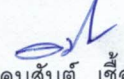
 (ประมาณการ)
 (นายคมสันต์ เชื้อกุดรู)
 ผู้อำนวยการกองช่าง


เทศบาลตำบลบึงสำโรง
กรมส่งเสริมการปกครองท้องถิ่น
กระทรวงมหาดไทย

โครงการก่อสร้าง ปรับปรุงถนนลูกรังเป็นผิวจราจรหินคลุก แยกสะพานหนองปรือ
ไปโรงเรียนแก้งพิทยาคม

สถานที่ก่อสร้าง บ้านหนองปรือ หมู่ที่ 5 ตำบลบึงสำโรง
อำเภอแก้งสนามนาง จังหวัดนครราชสีมา

ปริมาณงาน ความกว้าง 5.00 เมตร หนาเฉลี่ย 0.10 เมตร ยาว 952 เมตร

หรือปริมาตรหินคลุกไม่น้อยกว่า 476 ลบ.ม รื้อมเกลาดปรับแต่งให้เรียบร้อย
พร้อมติดตั้งป้ายโครงการ 1 ป้าย

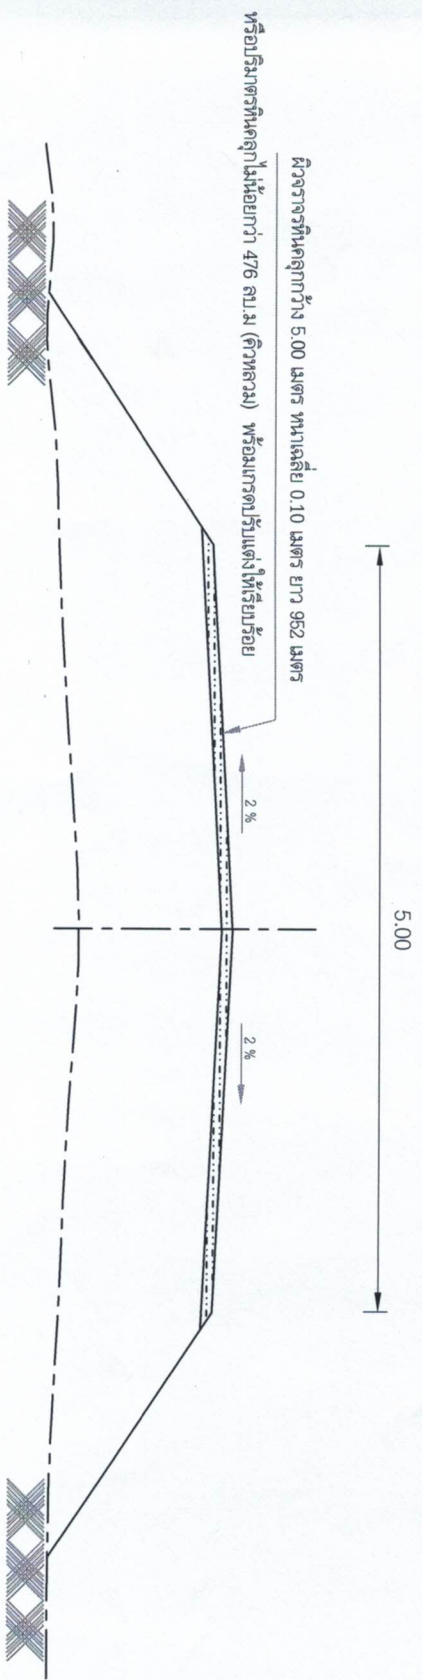

รูปตัดตามขวาง
SCALE 1:50

หมายเหตุ

- มีตัดต่างๆ ระบุเป็นเมตร เว้นแต่ระบุเป็นอย่างอื่น
- รายละเอียดอื่นที่เปลี่ยนแปลง ต้องเป็นไปตามหลังวิชาช่างและให้อยู่ในดุลยพินิจของช่างควบคุมงาน และกรรมการตรวจงานจ้าง


















CIVIL - 59

วันที่
25 เมษายน 2559


แบบเลขที่

- / 2559

แผ่นที่

1 / 2

มาตราส่วน

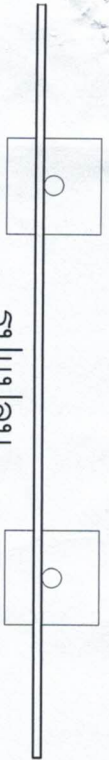

รูปแปลน

SCALE 1:25


2.40

โครงการก่อสร้างของทต.บึงลำโรง

ชื่อโครงการ
ปริมาณงาน
วันเริ่มสัญญา
ผู้รับจ้าง
ผู้ควบคุมงาน

บาท
วันสิ้นสุดสัญญา
คณะกรรมการตรวจการจ้าง

1. _____
2. _____
3. _____

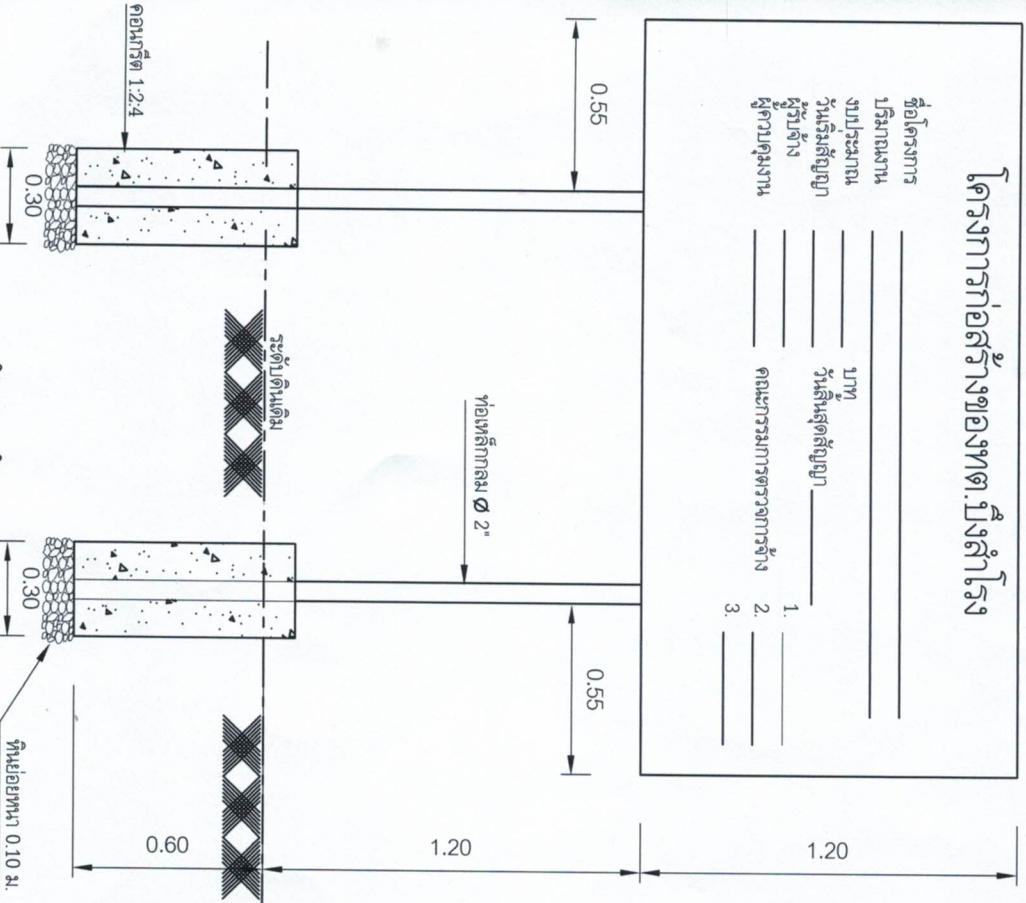

รูปด้านหน้า

SCALE 1:25


แผ่นเหล็กหนา 1/16"

โครงเหล็ก $\square 1 \times 1$ ติดแผ่นเหล็ก

แผ่นเหล็กหนา 1/16"

ท่อเหล็กกลม $\phi 2"$

ท่อเหล็กกลม $\phi 2"$

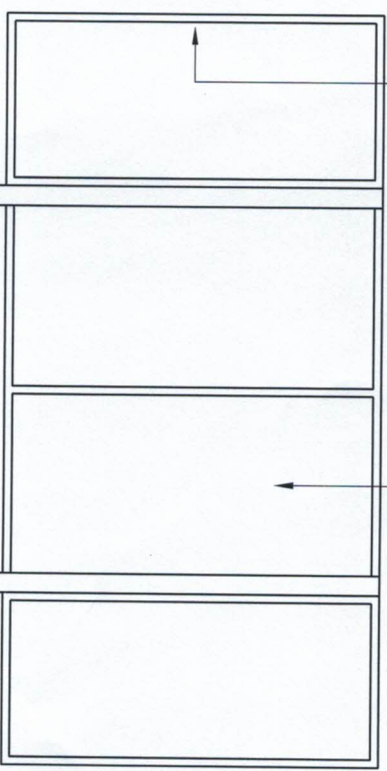

รูปด้านข้าง

SCALE 1:25

รูปด้านหลัง

SCALE 1:25

รายการประกอบแบบ

1. เสาและพื้นป้ายทาสีเขียว 2 ด้าน ใช้สีน้ำมัน
2. ตัวหนังสือสีขาว
- ขนาดตัวหนังสือกำหนดตามแผนประกอบ ชื่อตามแบบกำหนด
4. แผ่นเหล็กหนาตึกกว้าง 1.20 ม. ยาว 2.40 ม.

หมายเหตุ

- จุดก่อสร้างกำหนดตามแผนประกอบ
- ก่อหน้าลิ้นจี่ให้ทาสีกันสนิมก่อน 2 ครั้ง

เทศบาลตำบลบึงลำโรง







CIVIL - 59

วันที่ 25 เมษายน 2559

แบบเลขที่ -/2559

แผ่นที่ 2 / 2

SCALE NO Scale