



ประกาศเทศบาลตำบลบึงสำโรง

เรื่อง เปิดเผยแพร่ราคากลางโครงการก่อสร้างถนนคอนกรีตเสริมเหล็กภายในหมู่บ้าน บ้านหนองปรือใหม่ หมู่ที่ 9 ตำบลบึงสำโรง อำเภอแก่งสนามนาง จังหวัดนครราชสีมา

ด้วยเทศบาลตำบลบึงสำโรง อำเภอแก่งสนามนาง จังหวัดนครราชสีมา มีความประสงค์ จะดำเนินการโครงการก่อสร้างถนนคอนกรีตเสริมเหล็กภายในหมู่บ้าน บ้านหนองปรือใหม่ หมู่ที่ 9 โดยวิธีตกลงราคา กำหนดงานแล้วเสร็จภายใน 45 วัน เงินงบประมาณ 470,000.- บาท (สี่แสนเจ็ดหมื่นบาทถ้วน) ดังนี้

- จุดเริ่มต้นจาก ค.ส.ล. เดิม ช่วงบ้านนายกอบ ตรวงนอก ไปถนนลาดยางสายแก่งสนามนาง - บ้านเหลื่อม ขนาดกว้าง 5.00 เมตร ยาว 184.50 เมตร ความหนาเฉลี่ย 0.15 เมตร หรือพื้นที่ ค.ส.ล.ไม่น้อยกว่า 922.50 ตารางเมตร ไหล่ทางถมดินตามสภาพถนน ลูกครึ่งสองข้าง ๆ ละ 0.50 เมตร หนาเฉลี่ย 0.15 เมตร รวมปริมาตรลูกรังไม่น้อยกว่า 27 ลูกบาศก์เมตร พร้อมติดตั้งป้ายประชาสัมพันธ์โครงการ จำนวน 1 ป้าย (รายละเอียดตามแบบที่เทศบาลตำบลบึงสำโรง กำหนด) ราคากลาง 470,000.- บาท (สี่แสนเจ็ดหมื่นบาทถ้วน)

ผู้มีสิทธิเสนอราคาจะต้องมีคุณสมบัติดังนี้

1. เป็นนิติบุคคลหรือบุคคลธรรมดา ที่มีอาชีพที่จะทำงานดังกล่าว
2. ผู้ประสงค์จะเสนอราคาต้องไม่เป็นผู้ที่ถูกระบุชื่อไว้ในบัญชีรายชื่อผู้ทำงานของทางราชการและได้แจ้งเวียนชื่อแล้ว หรือไม่เป็นผู้ที่ได้รับผลของการสั่งให้นิติบุคคลหรือบุคคลอื่นเป็นผู้ทำงานตามระเบียบของทางราชการ
3. ผู้ประสงค์จะเสนอราคาต้องไม่เป็นผู้มีผลประโยชน์ร่วมกันกับผู้ประสงค์จะเสนอราคารายอื่น ณ วันประกาศเสนอราคา หรือไม่เป็นผู้กระทำการอันเป็นการขัดขวางการแข่งขันราคาอย่างเป็นธรรมในการเสนอราคาครั้งนี้
4. ผู้ประสงค์จะเสนอราคาต้องไม่เป็นผู้ได้รับเอกสิทธิ์หรือความคุ้มกัน ซึ่งอาจปฏิเสธไม่ยอมขึ้นศาลไทย เว้นแต่รัฐบาลของผู้ประสงค์จะเสนอราคาได้มีคำสั่งให้สละสิทธิ์และความคุ้มกันเช่นนั้น
5. ผู้ประสงค์จะเสนอราคาต้องมีผลงานก่อสร้างประเภทเดียวกันกับงานที่เสนอราคา ในวงเงินไม่น้อยกว่า บาท (.....) และเป็นผลงานที่เป็นคู่สัญญาโดยตรงกับส่วนราชการ หน่วยงานตามกฎหมายว่าด้วยระเบียบบริหารราชการส่วนท้องถิ่น รัฐวิสาหกิจ หรือหน่วยงานเอกชนที่เทศบาลตำบลบึงสำโรง เชี่ยวถือ
6. บุคคลหรือนิติบุคคลที่จะเข้าเป็นคู่สัญญา ต้องไม่อยู่ในฐานะเป็นผู้ไม่แสดงบัญชีรายรับรายจ่าย หรือแสดงบัญชีรายรับรายจ่ายไม่ถูกต้องครบถ้วนในสาระสำคัญ
7. บุคคลหรือนิติบุคคลที่จะเข้าเป็นคู่สัญญากับหน่วยงานของรัฐซึ่งได้ดำเนินการจัดซื้อจัดจ้างด้วยระบบอิเล็กทรอนิกส์ (e-Government Procurement : e-GP) ต้องลงทะเบียนในระบบอิเล็กทรอนิกส์ของกรมบัญชีกลาง ที่เว็บไซต์ศูนย์ข้อมูลจัดซื้อจัดจ้างภาครัฐ

เพื่อให้การดำเนินโครงการดังกล่าวเป็นไปด้วยความเรียบร้อยตามระเบียบ และ เป็นไปตามหนังสือสำนักงาน ป.ป.ช. ที่ ปช 0035/ว0006 ลงวันที่ 8 กรกฎาคม 2557 เทศบาลตำบลบึงสำโรงจึงขอประกาศเปิดเผยแพร่ราคากลางงานโครงการดังกล่าว ให้ทราบโดยทั่วกัน

ประกาศ ณ วันที่ 11 เดือน มกราคม พ.ศ. 2560

(นายเพชรไพบูลย์)

นายกเทศมนตรีตำบลบึงสำโรง

ตารางแสดงวงเงินงบประมาณที่ได้ตั้งเทศบัญญัติงบประมาณและราคากลางในงานจ้างก่อสร้าง

1. ชื่อโครงการ โครงการก่อสร้างถนนคอนกรีตเสริมเหล็กภายในหมู่บ้าน บ้านหนองปรือใหม่ หมู่ที่ 9 ตำบลบึงสำโรง อำเภอกำแพงแสนนาง จังหวัดนครราชสีมา งบประมาณ 470,000.- บาท (สี่แสนเจ็ดหมื่นบาทถ้วน) /หน่วยงานเจ้าของโครงการ เทศบาลตำบลบึงสำโรง อำเภอกำแพงแสนนาง จังหวัดนครราชสีมา
2. วงเงินงบประมาณที่ได้รับจัดสรร 470,000.- บาท (สี่แสนเจ็ดหมื่นบาทถ้วน)
3. ลักษณะงานโดยสังเขป โครงการก่อสร้างถนนคอนกรีตเสริมเหล็กภายในหมู่บ้าน บ้านหนองปรือใหม่ หมู่ที่ 9 ตำบลบึงสำโรง อำเภอกำแพงแสนนาง จังหวัดนครราชสีมา กำหนดงานแล้วเสร็จภายใน 45 วัน ตั้งงบประมาณไว้ 470,000.- บาท (สี่แสนเจ็ดหมื่นบาทถ้วน)
4. ราคากลางคำนวณ ณ วันที่ 9 มกราคม 2560 เป็นเงิน 470,000.- บาท (สี่แสนเจ็ดหมื่นบาทถ้วน)
5. บัญชีประมาณการราคากลาง 5.1 ปร. 4 จำนวน 1 แผ่น 5.2 ปร. 5 จำนวน 1 แผ่น 5.3 .. 5.4 ..
6. รายชื่อคณะกรรมการกำหนดราคากลาง 1. นายคมสันต์ เชื้อกุดรู..... ประธานกรรมการ 2. นางพรรณี สุริยะ..... กรรมการ 3. นางสาวจิตรลดา ชนะพาล..... กรรมการ



คำสั่งเทศบาลตำบลบึงสำโรง

ที่ ๐๑๑ / 2560

เรื่อง แต่งตั้งคณะกรรมการกำหนดราคากลาง

ตามที่ เทศบาลตำบลบึงสำโรง ได้ตั้งงบประมาณตามเทศบัญญัติงบประมาณรายจ่าย ประจำปีงบประมาณ พ.ศ. 2559 กองช่าง แผนงานอุตสาหกรรมและการโยธา งานก่อสร้างโครงสร้างพื้นฐาน หมวดค่าที่ดินและสิ่งก่อสร้าง ประเภทค่าก่อสร้างสิ่งสาธารณูปโภค เพื่อแก้ไขปัญหาความเดือดร้อนของประชาชน จำนวน 1 โครงการ ดังนี้

ประเภทงานถนน (คสล.)

1. โครงการก่อสร้างถนนคสล.ภายในหมู่บ้านบ้านหนองปรือใหม่ หมู่ที่ 9 ตำบลบึงสำโรง อำเภอแก่งสนามนาง จังหวัดนครราชสีมา
 - จุดเริ่มจาก คสล. เดิมช่วงบ้านนายกอบ ตรวจนอก ไปถนนลาดยางสายแก่งสนามนาง-
 - บ้านเหลื่อม ขนาดความกว้าง 5.00 ม. ความยาว 184.50 ม. ความหนาเฉลี่ย 0.15 ม.
 - หรือพื้นที่ คสล. ไม่น้อยกว่า 922.50 ตารางเมตร ไหล่ทางถมดินตามสภาพถนน
 - พร้อมป้ายประชาสัมพันธ์ จำนวน 1 ป้าย (รายละเอียดตามแบบที่ ทต. บึงสำโรงกำหนด)

ดังนั้น เพื่อให้การดำเนินการตามโครงการดังกล่าวเป็นไปด้วยความเรียบร้อย ถูกต้องตามระเบียบของทางราชการ ตามมติคณะรัฐมนตรีเมื่อวันที่ 13 มีนาคม 2555 เรื่องหลักเกณฑ์การคำนวณราคากลางงานก่อสร้างของทางราชการ องค์กรปกครองส่วนท้องถิ่น รัฐวิสาหกิจ และหน่วยงานอื่นของรัฐ ต้องถือปฏิบัติตามหลักเกณฑ์การคำนวณราคากลางงานก่อสร้างที่ทบทวนและปรับปรุงใหม่ และตามมติคณะรัฐมนตรี เมื่อวันที่ 30 ธันวาคม 2557 ให้องค์กรปกครองส่วนท้องถิ่นดำเนินการปรับลดค่างานก่อสร้างของหน่วยงานภาครัฐ อันเนื่องมาจากการปรับโครงสร้างราคาน้ำมันดีเซล และให้กำหนดราคากลางโดยใช้ราคาน้ำมันดีเซลที่ปรับปรุงใหม่เป็นฐานในการคำนวณราคากลางงานก่อสร้างจึงแต่งตั้งคณะกรรมการกำหนดราคากลางเพื่อคำนวณราคากลางงานก่อสร้าง ดังต่อไปนี้

คณะกรรมการพิจารณากำหนดราคากลาง

- | | | | |
|--------------------------|---------|--------------------|---------------|
| 1. นายคมสันต์ เชื้อกุดรู | ตำแหน่ง | ผู้อำนวยการกองช่าง | ประธานกรรมการ |
| 2. นางพรณี สุริยะ | ตำแหน่ง | ผู้อำนวยการกองคลัง | กรรมการ |
| 3. นางสาวจิตรลดา ชนะพาล | ตำแหน่ง | นักพัฒนาชุมชน | กรรมการ |

ให้คณะกรรมการที่ได้รับแต่งตั้งดำเนินการพิจารณากำหนดราคากลางโดยเคร่งครัด เพื่อมิให้เทศบาลตำบลบึงสำโรงได้รับความเสียหาย หากมีปัญหาระหว่างปฏิบัติหน้าที่ให้แจ้งนายกเทศมนตรีทราบโดยด่วน

ทั้งนี้ ตั้งแต่บัดนี้เป็นต้นไป

สั่ง ณ วันที่ 9 เดือนมกราคม พ.ศ. 2560

(ลงชื่อ)

(นายพเยาว์ เพราะไธสง)

นายกเทศมนตรีตำบลบึงสำโรง

สรุปผลการประมาณราคาค่าก่อสร้างของคณะกรรมการกำหนดราคากลาง

แบบ ปร.6

ส่วนราชการ กองช่าง เทศบาลตำบลบึงสำโรง กรมส่งเสริมการปกครองท้องถิ่น กระทรวงมหาดไทย

ประเภท ประเภทงานทาง (ถนนคสล.ในเขตชุมชน)

โครงการ ก่อสร้างถนนคอนกรีตเสริมเหล็กภายในหมู่บ้าน บ้านหนองปรือใหม่ หมู่ที่ 9

ปริมาณงาน จุดเริ่มต้นจากค.ส.ล.เดิมช่วงบ้านนายกอบตรวจนอก ไปถนนลาดยางสายแก้งสนามนางบ้านเหลื่อม ขนาดกว้าง 5.00 ม. ยาว 184.50 ม. หนา 0.15 ม. หรือพื้นที่ คสล.ไม่น้อยกว่า 922.50 ตร.ม. ไหล่ทางลูกรังข้างละ 0.50 เมตร หนาเฉลี่ย 0.15 เมตร รวมปริมาตรลูกรังไม่น้อยกว่า 27 ลบ.ม. พร้อมติดตั้งป้ายโครงการ 1 ป้าย (รายละเอียดตามแบบที่ ทต.บึงสำโรงกำหนด)

หน่วยงานออกแบบแปลนและรายการ กองช่าง เทศบาลตำบลบึงสำโรง

สถานที่ก่อสร้าง / สถานที่ตั้งโครงการ บ้านหนองปรือใหม่ หมู่ที่ 9 ตำบลบึงสำโรง อำเภอแก้งสนามนาง จังหวัดนครราชสีมา

ประมาณราคาตามแบบ ปร.4 จำนวน 1 แผ่น


ประมาณการเมื่อ วันที่ 9 เดือน มกราคม พ.ศ. 2560

ลำดับ	รายการ	ค่าวัสดุและค่าแรงงาน (บาท)	Factor F	รวมค่าก่อสร้าง (บาท)	หมายเหตุ
1	ประเภทงานทาง (ถนนคสล.ในเขตชุมชน)	373,103.76	1.3074	487,795.85	
	เงื่อนไข - เงินจ่ายล่วงหน้า 0%				
	- ดอกเบี้ยเงินกู้ 6%				
	- เงินหักประกันผลงาน 0%				
	- ค่าภาษีมูลค่าเพิ่ม (vat) 7%				
2	ป้ายโครงการ 1 ป้าย			3,000.00	
	รวมค่าก่อสร้างเป็นเงินทั้งสิ้น			490,795.85	
เบิกจ่ายเงินงบประมาณเพียง				470,000.00 บาท	
(ตัวอักษร)				สี่แสนเจ็ดหมื่นบาทถ้วน	
พื้นที่ถนนค.ส.ล.				922.50 ตร.ม.	
ราคาเฉลี่ย				509.49 บาท/ตร.ม.	

เรียน นายกเทศมนตรีตำบลบึงสำโรง

- คณะกรรมการ ฯ ได้กำหนดราคากลางในการจัดซื้อจัดจ้าง เป็นเงินทั้งสิ้น 470,000 บาท
- เห็นควรอนุมัติให้ใช้ราคานี้เป็นราคากลางในการจัดซื้อจัดจ้างต่อไป


(ลงชื่อ)

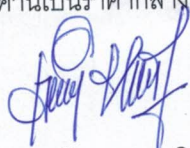

(นายสุริยา หาญจิต)

ปลัดเทศบาลตำบลบึงสำโรง


(ลงชื่อ)

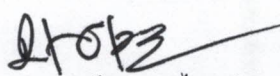

(นายเพาว์ เพราะไธสง)

นายกเทศมนตรีตำบลบึงสำโรง

(ลงชื่อ)

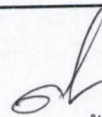

(นายคมสันต์ เชื้อกุดธุ)

ประธานกรรมการ

(ลงชื่อ)



(นางพรณี สุริยะ)

กรรมการ

(ลงชื่อ)



(นางสาวจิตรดดา ชนะพาล)

กรรมการ

อนุมัติ

สรุปผลการประมาณราคาค่าก่อสร้าง

ส่วนราชการ กองช่าง เทศบาลตำบลบึงสำโรง กรมส่งเสริมการปกครองท้องถิ่น กระทรวงมหาดไทย

ประเภท ประเภทงานทาง (ถนนคสล.ในเขตชุมชน)

โครงการ ก่อสร้างถนนคอนกรีตเสริมเหล็กภายในหมู่บ้าน บ้านหนองปรือใหม่ หมู่ที่ 9

ปริมาณงาน จุดเริ่มต้นจากค.ส.ล.เดิมช่วงบ้านนายกอบตรวจนอก ไปถนนลาดยางสายแก้งสนามนางบ้านเหลื่อม ขนาดกว้าง 5.00 ม. ยาว 184.50 ม. หนา 0.15 ม. หรือพื้นที่ คสล.ไม่น้อยกว่า 922.50 ตร.ม. ไหล่ทางลูกรังข้างละ 0.50 เมตร หนาเฉลี่ย 0.15 เมตร รวมปริมาตรลูกรังไม่น้อยกว่า 27 ลบ.ม. พร้อมติดตั้งป้ายโครงการ 1 ป้าย (รายละเอียดตามแบบที่ ทต.บึงสำโรงกำหนด)

หน่วยงานออกแบบแปลนและรายการ กองช่าง เทศบาลตำบลบึงสำโรง


สถานที่ก่อสร้าง / สถานที่ตั้งโครงการ บ้านหนองปรือใหม่ หมู่ที่ 9 ตำบลบึงสำโรง อำเภอแก้งสนามนาง จังหวัดนครราชสีมา


ประมาณราคาตามแบบ ปร.4 จำนวน 1 แผ่น


ประมาณการเมื่อ วันที่ 9 เดือน มกราคม พ.ศ. 2560 แบบเลขที่ 092 / 2559

ลำดับ	รายการ	ค่าวัสดุและค่าแรงงาน (บาท)	Factor F	รวมค่าก่อสร้าง (บาท)	หมายเหตุ
1	ประเภทงานทาง (ถนนคสล.ในเขตชุมชน)	373,103.76	1.3074	487,795.85	
	เงินไข				
	- เงินจ่ายล่วงหน้า 0%				
	- ดอกเบี้ยเงินกู้ 6%				
	- เงินหักประกันผลงาน 0%				
	- ค่าภาษีมูลค่าเพิ่ม (vat) 7%				
2	ป้ายโครงการ 1 ป้าย			3,000.00	
	รวมค่าก่อสร้างเป็นเงินทั้งสิ้น			490,795.85	

เบิกจ่ายเงินงบประมาณเพียง **470,000.00 บาท**
(ตัวอักษร) สีแสดเจ็ดหมื่นบาทถ้วน
 พื้นที่ถนนคสล. 922.50 ตร.ม.
 ราคาเฉลี่ย 509.49 บาท/ตร.ม.

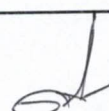(ลงชื่อ) 
 (นายคมสันต์ เชื้อกุดรู)
 ผู้อำนวยการกองช่าง ทต.บึงสำโรง

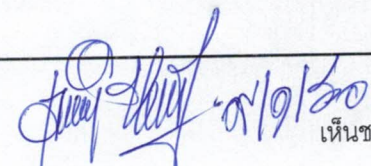ประมาณราคา/ตรวจ (ลงชื่อ)  8/9/60 เห็นชอบ
 (นายสุรียา หาญจิตร)
 ปลัดเทศบาลตำบลบึงสำโรง

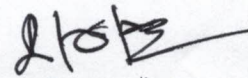(ลงชื่อ)  อนุมัติ
 (นายเพชร เพาะไรสง)
 นายกเทศมนตรีตำบลบึงสำโรง

เทศบาลตำบลบึงสำโรง
กรมส่งเสริมการปกครองท้องถิ่น
กระทรวงมหาดไทย

โครงการก่อสร้างถนนคสล.ภายในหมู่บ้านหนองปรือใหม่

สถานที่ก่อสร้าง บ้านหนองปรือใหม่ หมู่ที่ 9 ตำบลบึงสำโรง
อำเภอแก้งสนามนาง จังหวัดนครราชสีมา

ปริมาณงาน ขนาดกว้าง 5.00 เมตร ยาว 184.50 เมตร หนา 0.15 เมตร หรือมีพื้นที่คสล.ไม่น้อยกว่า 922.50 ตร.ม.
ไหล่ทางลูกรังข้างละ 0.50 เมตร หนาเฉลี่ย 0.15 เมตร รวมปริมาตรลูกรังไม่น้อยกว่า 27 ลบ.ม.
พร้อมจ่ายโครงการ 1 ไร่


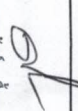



๑๖/๑/๕๐

รายการประกอบแบบแปลน

- ก่อนดำเนินการก่อสร้างต้องทำการรับแต่งพื้นที่ทางเดิมให้เรียบและถมไม้เสมอ
- งานคอนกรีตโครงสร้าง
 - ปูพื้นดิน ที่ในการผสมคอนกรีตให้ใช้ปูนซีเมนต์ปอร์ตแลนด์ประเภทที่ 1
 - ทราย ต้องเป็นทรายน้ำจืดหรือทรายบก มีเม็ดหยาบคม เม็ดแกร่ง และปราศจากวัสดุอื่นเจือปน
 - หินย่อย ต้องเป็นเม็ดหยาบคม เม็ดแกร่ง และสะอาดปราศจากวัสดุอื่นเจือปน
 - น้ำ ที่ใช้ผสมคอนกรีตต้องเป็นน้ำจืดที่สะอาด ไม่มีกลิ่น หรือมีสารที่ส่งผลกระทบต่อความแข็งแรงของคอนกรีต
- ผลทดสอบวัสดุ
 - กำลังอัดสูงสุดของแท่งคอนกรีตตัวอย่าง ขนาด 15x15x15 ซม. ต้องไม่น้อยกว่า 240 กก./ตร.ซม. (ค.2)
 - ในการรับแรงดัดของแท่งคอนกรีตให้เป็นไปตามหลักวิชาช่าง หรือให้อยู่ในดุลพินิจของช่างควบคุมงาน
 - ค่าใช้จ่ายในการทดสอบวัสดุอยู่ในความรับผิดชอบของผู้รับจ้าง

หมายเหตุ

- มิติต่างๆ ระบุเป็นเมตร เว้นแต่ระบุเป็นอย่างอื่น
- รายละเอียดอื่นที่เปลี่ยนแปลง ต้องเป็นไปตามหลักวิชาช่างและให้อยู่ในดุลพินิจของช่างควบคุมงาน และกรรมการตรวจงานจ้าง

CIVIL - 60	วันที่ 9 มกราคม 2560
แบบเลขที่ 042/2559	แผ่นที่ 1 / 5
มาตรฐาน SCALE	NO Scale




บ้านหนองปรือ หมู่ที่ 5



ไปอ่างหมื่นบ้าน ถนนต.ส.ล.เดิม



บ้านหนองปรือใหม่ หมู่ที่ 9

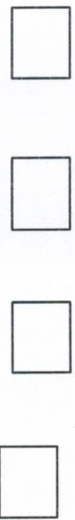


ไปบ้านลาดลาด (ถนนต.ส.ล.เดิม)




บ้านหนองปรือใหม่ หมู่ที่ 9

จุดเริ่มต้นโครงการ
กม. 0+000

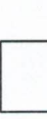

ไปบ้านลาดลาด (ถนนต.ส.ล.เดิม)

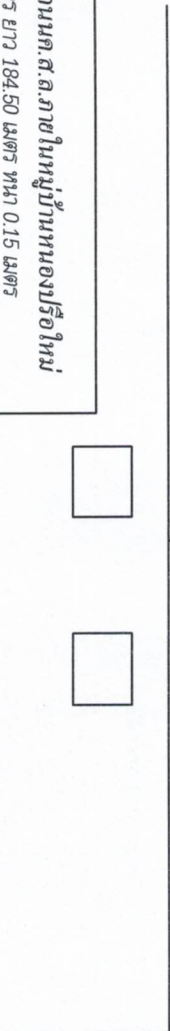

ไปอำเภอบ้านเหลื่อม

ถนนลาดยางสาย อ.บ้านเหลื่อม - อ.แก้งสามนาง

ไปอำเภอแก้งสามนาง

จุดสิ้นสุดโครงการ
กม. 0+184.50















CIVIL - 60 วันที่ 9 มกราคม 2560

แบบเลขที่

042/2569

แผ่นที่


2 / 5

มาตราส่วน

SCALE

NO Scale


โครงการก่อสร้างถนนถ.ส.ภายในหมู่บ้านหนองปรือใหม่
ขนาดกว้าง 5.00 เมตร ยาว 184.50 เมตร ทนผ 0.15 เมตร
หรือพื้นที่ค.ส.ล. ไม่น้อยกว่า 922.50 ตร.ม.
โหล่งาลงลึกข้างละ 0.50 เมตร ทนเฉลี่ย 0.15 เมตร
หรือมีป้ายโครงการ 1 ป้าย

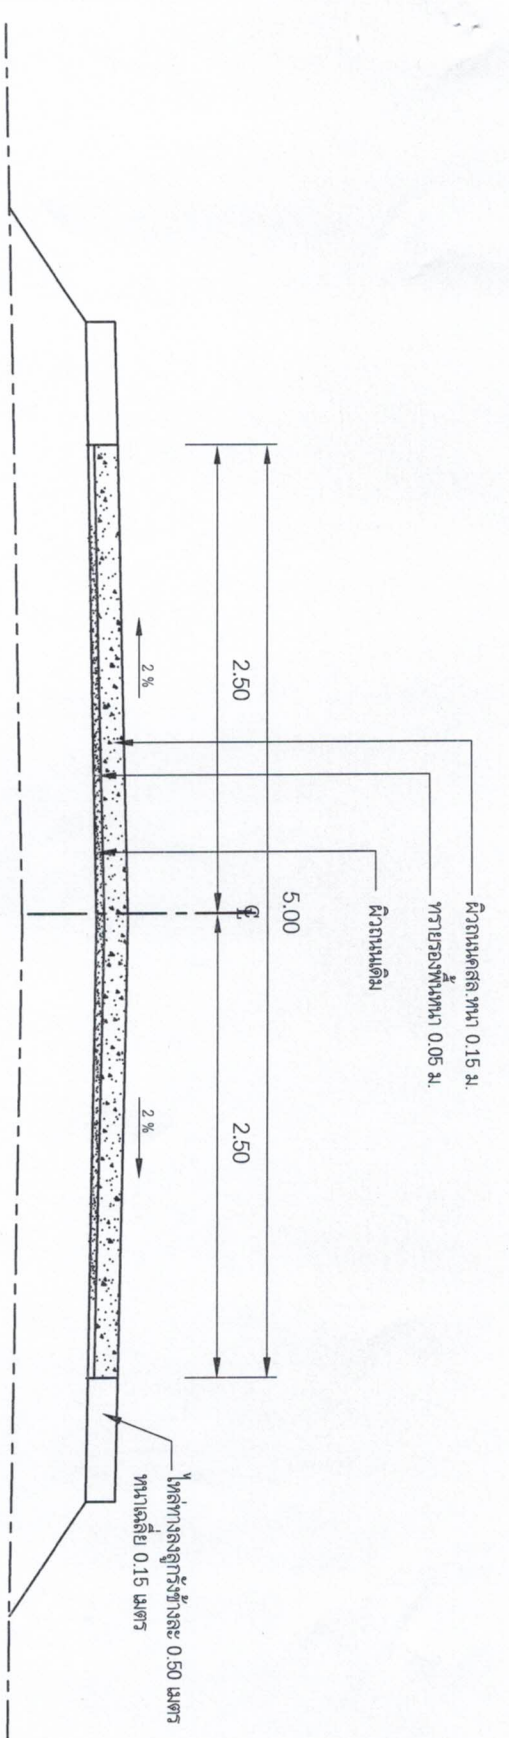

รูปตัดตามขวาง

SCALE NO Scale

- หมายเหตุ
1. สติต่างๆระบุเป็นเมตร ยกเว้นระบุเป็นอย่างอื่น
 2. รอยต่อตามขวางเพื่อการหดตัว (contraction joint) จะตั้งก่อสร้างทุกระยะ 5.00 เมตร
 3. รอยต่อตามขวางเพื่อการขยายตัว (expansion joint) จะตั้งก่อสร้างทุกระยะไม่เกิน 50 เมตร
 4. การตีเหล็กทางตรงให้ทำการทับกันแน่น กว้างเฉลี่ยข้างละ 0.50 เมตร หรือตามสภาพ

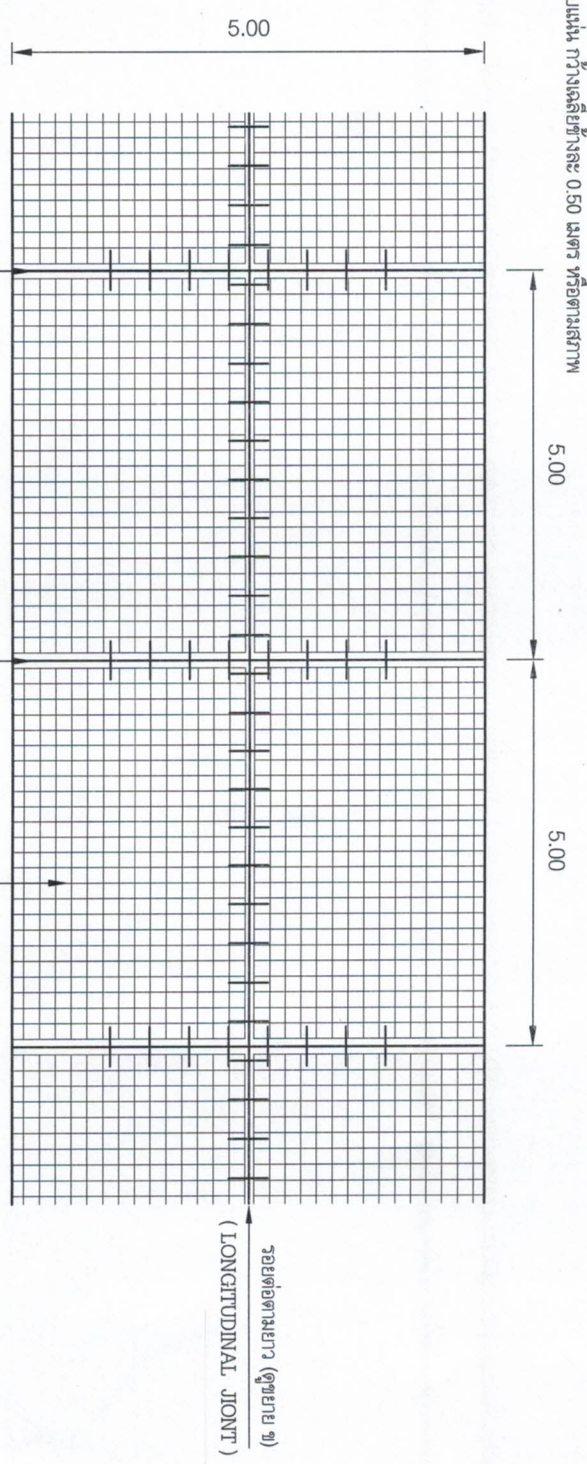

แปลนการเสริมเหล็กถนนลาด.

SCALE NO Scale









CIVIL - 80
 วันที่ 9 มกราคม 2560


แบบเลขที่ 042/2559
 หน้า 3 / 5

มาตราส่วน SCALE NO Scale

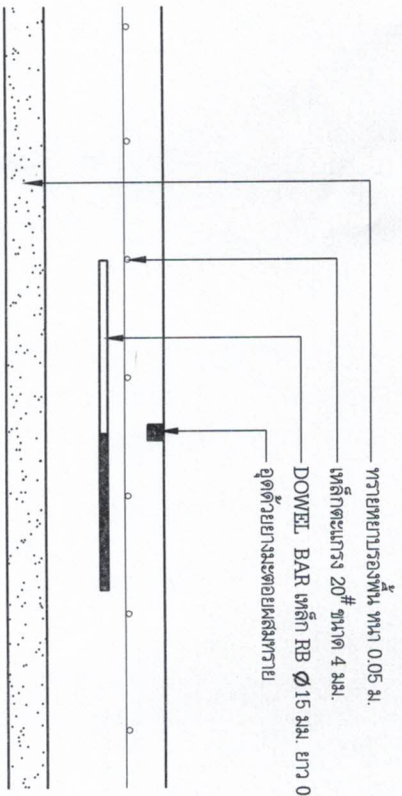


แบบขยาย ก

รอยต่อขวางเพื่อการหดตัว (CONSTRACTION JOINT) ทุกระยะ 5 ม.
SCALE 1:10

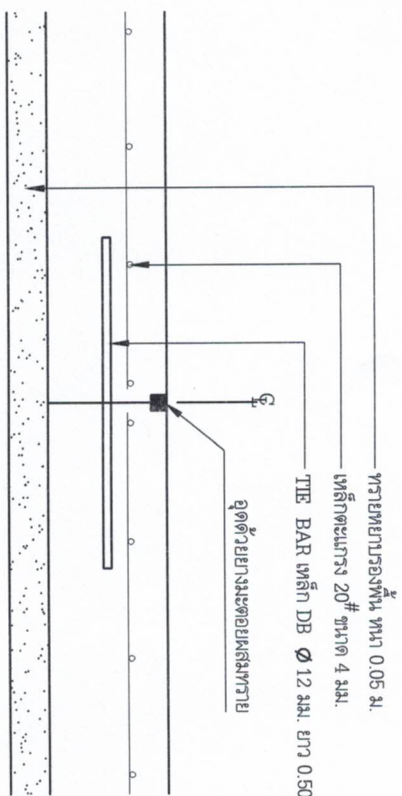

แบบขยาย ข

รอยต่อตามยาว (LONGITUDINAL JOINT)
SCALE 1:10

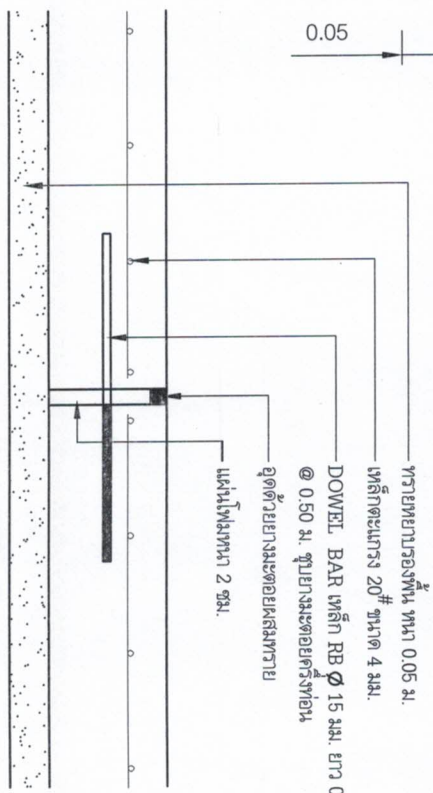

แบบขยาย ค

รอยต่อเพื่อการขยายตัว (EXPANSION JOINT) ทุกระยะไม่เกิน 50 ม.
SCALE 1:10



หมายเหตุ

1. ลิตีต่างจากรูปเป็นมาตรฐาน ยกเว้นระบุเป็นอย่างอื่น
2. รอยต่อตามขวางเพื่อการหดตัว (contraction joint) จะต้องก่อสร้างทุกระยะ 5.00 เมตร
3. รอยต่อตามขวางเพื่อการขยายตัว (expansion joint) จะต้องก่อสร้างทุกระยะไม่เกิน 50 เมตร
4. กรณีเหล็กต่างลจกักรัง ให้ทำทาบตามตำแหน่ง ทาบงเหล็กข้างละ 0.50 เมตร หรือตามลจกักรัง









CIVIL - 60
 วันที่ 9 มกราคม 2560


แบบเลขที่ 042/2559
 หนาที่ 4 / 5

มาตราส่วน SCALE NO Scale

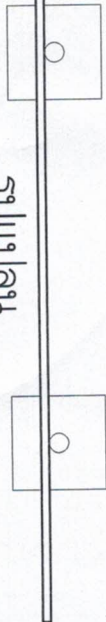

รูปแปลน


SCALE 1:25

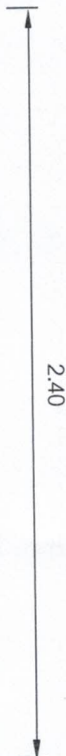

โครงการก่อสร้างของต.บึงลำโรง


ชื่อโครงการ _____
 ปริมาณงาน _____
 งานประมาณ _____
 วันเริ่มสัญญา _____
 ผู้รับจ้าง _____
 ผู้ควบคุมงาน _____

บาท _____
 วันสิ้นสุดสัญญา _____
 คณะกรรมการตรวจจ้าง _____
 1. _____
 2. _____
 3. _____

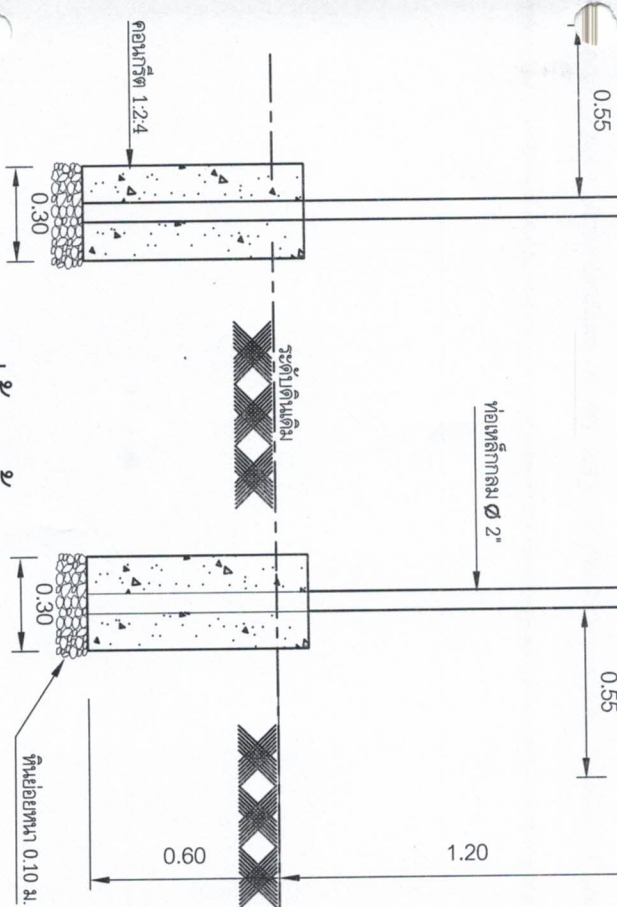

รูปด้านหน้า

SCALE 1:25

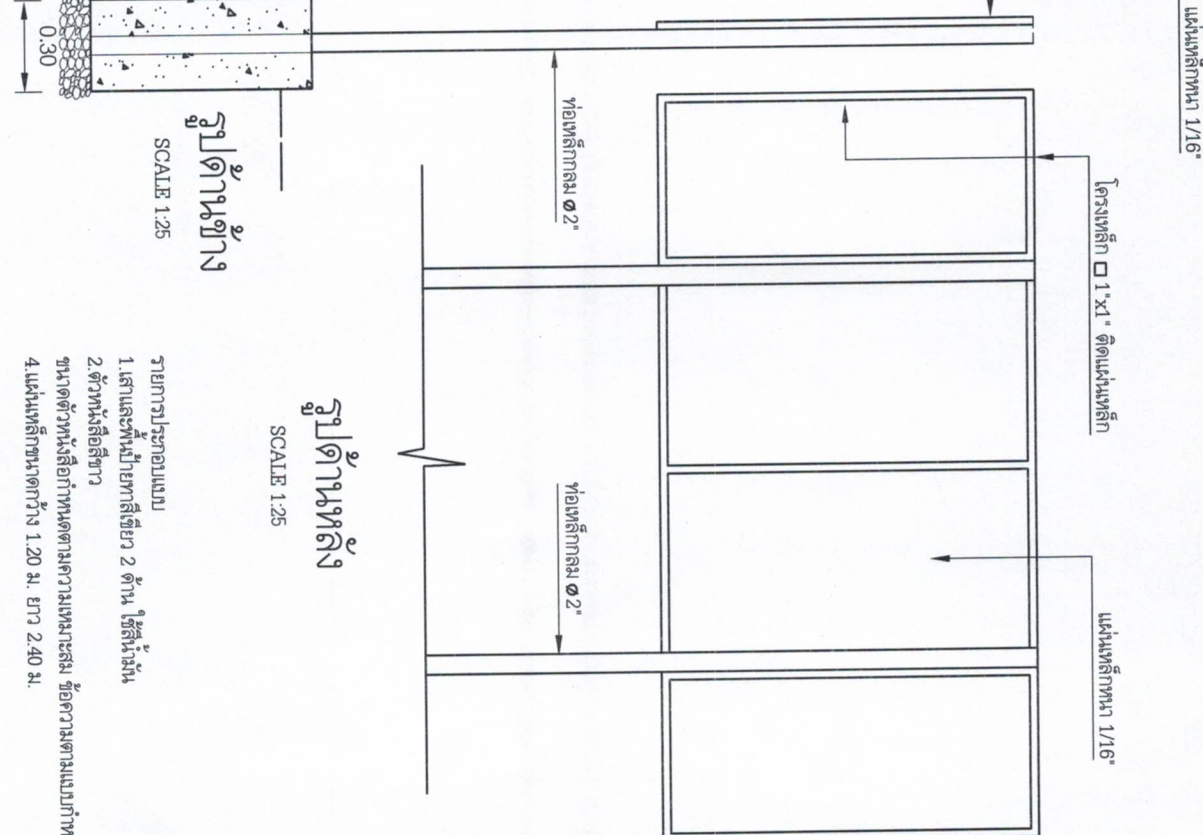

รูปด้านข้าง

SCALE 1:25

รูปด้านหลัง

SCALE 1:25

รายการประกอบแบบ

4. แผ่นเหล็กขนาดกว้าง 1.20 ม. ยาว 2.40 ม.

หมายเหตุ

- จุดก่อสร้างกำหนดตามความเหมาะสม
- กำหนดจริงให้เท่าที่เห็นก่อน 2 ครั้ง

<p>เทศบาลตำบลบึงลำโรง</p> <p>59 หมู่ 3 ต.บึงลำโรง อ.เมือง จ.นครราชสีมา</p>
--

<p>โครงการ</p> <p>ก่อสร้างระบบสาธารณูปโภค</p>

<p>สถานที่ก่อสร้าง</p> <p>บ้านหนองเรือใหม่ หมู่ที่ 9 ต.บึงลำโรง</p> <p>อ.เมืองนครราชสีมา จ.นครราชสีมา</p>

<p>สำรวจ</p> <p>นายแพทย์ ทัศนธรรม</p> <p>ผู้ควบคุมงาน</p>

<p>เขียนแบบ</p> <p>(นายสมศักดิ์ ชาติสุข)</p> <p>ผู้ออกแบบก่อสร้าง</p>

<p>เห็นชอบ</p> <p>(นายสุเมธ ชาญกิจ)</p> <p>ปลัดเทศบาลตำบลบึงลำโรง</p>

<p>อนุมัติ</p> <p>(นายแพทย์ ทัศนธรรม)</p> <p>นายกเทศมนตรีตำบลบึงลำโรง</p>

<p>CIVIL - 60</p>	<p>วันที่</p> <p>9 มกราคม 2550</p>
-------------------	------------------------------------

<p>แบบเลขที่</p> <p>042/2559</p>	<p>แผ่นที่</p> <p>5 / 5</p>
----------------------------------	-----------------------------

<p>มาตราส่วน</p> <p>SCALE</p>	<p>NO Scale</p>
-------------------------------	-----------------