



ประกาศเทศบาลตำบลบึงสำโรง

เรื่อง สอบราคาโครงการก่อสร้าง จำนวน 4 โครงการ

ด้วยเทศบาลตำบลบึงสำโรง อำเภอแก่งสนามนาง จังหวัดนครราชสีมา มีความประสงค์จะสอบราคาโครงการก่อสร้าง จำนวน 4 โครงการ ดังนี้

1. โครงการก่อสร้างถนน ค.ส.ล. ภายในหมู่บ้าน บ้านหนองปรือใหม่ หมู่ที่ 9 ตำบลบึงสำโรง อำเภอแก่งสนามนาง จังหวัดนครราชสีมา งบประมาณ 508,400.- บาท (ห้าแสนแปดพันสี่ร้อยบาทถ้วน) กำหนดงานแล้วเสร็จภายใน 45 วัน

- ก่อสร้างถนน ค.ส.ล. ภายในหมู่บ้าน บ้านหนองปรือใหม่ หมู่ที่ 9 จุดเริ่มต้น ช่วงแยกบ้านนางสังวาลหน้าบ้านนายสำอองค์ ดาวตะคุ ขนาดกว้าง 4 เมตร ยาว 250 เมตร หนา 0.15 เมตร หรือพื้นที่ ค.ส.ล. ไม่น้อยกว่า 1,000 ตารางเมตร ไหล่ทางถมดินตามสภาพถนน พร้อมติดตั้งป้ายประชาสัมพันธ์โครงการ 1 ป้าย (รายละเอียดตามแบบที่เทศบาลตำบลบึงสำโรงกำหนด) ราคากลาง 508,400.- บาท (ห้าแสนแปดพันสี่ร้อยบาทถ้วน)

2. โครงการก่อสร้างถนน ค.ส.ล. ภายในหมู่บ้าน บ้านหนองโน หมู่ที่ 3 ตำบลบึงสำโรง อำเภอแก่งสนามนาง จังหวัดนครราชสีมา ตามเทศบัญญัติงบประมาณรายจ่าย พ.ศ. 2560 งบประมาณ 305,500.- บาท (สามแสนห้าพันห้าร้อยบาทถ้วน) กำหนดงานแล้วเสร็จภายใน 45 วัน

- ก่อสร้างถนน ค.ส.ล. ภายในหมู่บ้าน บ้านหนองโน หมู่ที่ 3 จุดเริ่มต้น ต่อจากถนน ค.ส.ล. เดิมสายโรงสีข้าว ไปสามแยกถนนลาดยาง ขนาดกว้าง 5 เมตร ยาว 119.40 เมตร หนา 0.15 เมตร หรือพื้นที่ ค.ส.ล. ไม่น้อยกว่า 597 ตารางเมตร ไหล่ทางถมดินตามสภาพถนน พร้อมติดตั้งป้ายโครงการ 1 ป้าย (รายละเอียดตามแบบที่เทศบาลตำบลบึงสำโรงกำหนด) ราคากลาง 305,500.- บาท (สามแสนห้าพันห้าร้อยบาทถ้วน)

3. โครงการก่อสร้างถนน ค.ส.ล. ภายในหมู่บ้าน บ้านโนนอุดม หมู่ที่ 8 ตำบลบึงสำโรง อำเภอแก่งสนามนาง จังหวัดนครราชสีมา ตามเทศบัญญัติงบประมาณรายจ่าย พ.ศ. 2560 งบประมาณ 403,600.- บาท (สี่แสนสามพันหกร้อยบาทถ้วน) กำหนดงานแล้วเสร็จภายใน 45 วัน

- ก่อสร้างถนน ค.ส.ล. ภายในหมู่บ้าน บ้านโนนอุดม หมู่ที่ 8 จุดเริ่มต้นต่อจากถนน ค.ส.ล. เดิมสายทางเข้าบ้านโนนอุดม หมู่ที่ 8 ตำบลบึงสำโรง อำเภอแก่งสนามนาง จังหวัดนครราชสีมา ขนาดกว้าง 6 เมตร ยาว 130 เมตร หนา 0.15 เมตร หรือพื้นที่ ค.ส.ล. ไม่น้อยกว่า 780 ตารางเมตร ไหล่ทางถมดินตามสภาพถนน พร้อมติดตั้งป้ายโครงการ 1 ป้าย (รายละเอียดตามแบบที่เทศบาลตำบลบึงสำโรงกำหนด) ราคากลาง 403,600.- บาท (สี่แสนสามพันหกร้อยบาทถ้วน)

4. โครงการปรับปรุงซ่อมแซมถนนลูกรังสายบ้านหนองปรือไปมาบพิมาน บ้านหนองปรือ หมู่ที่ 5 ตำบลบึงสำโรง อำเภอแก่งสนามนาง จังหวัดนครราชสีมา ตามเทศบัญญัติงบประมาณรายจ่าย พ.ศ. 2560 งบประมาณ 319,000.- บาท (สามแสนหนึ่งหมื่นเก้าพันบาทถ้วน) กำหนดงานแล้วเสร็จภายใน 30 วัน

- ปรับปรุงซ่อมแซมถนนลูกรังสายบ้านหนองปรือไปมาบพิมาน บ้านหนองปรือ หมู่ที่ 5 ความกว้างเฉลี่ย 5 เมตร ยาว 1,200 เมตร หนาเฉลี่ย 0.10 เมตร หรือรวมปริมาณลูกรังไม่น้อยกว่า 810 ลูกบาศก์เมตร พร้อมเกรดปรับเกลี่ยบดอัดแน่นด้วยเครื่องจักร พร้อมติดตั้งป้ายประชาสัมพันธ์โครงการ 1 ป้าย (รายละเอียดตามแบบที่เทศบาลตำบลบึงสำโรงกำหนด) ราคากลาง 319,000.- บาท (สามแสนหนึ่งหมื่นเก้าพันบาทถ้วน)

/ผู้มีสิทธิ...

ผู้มีสิทธิเสนอราคาจะต้องมีคุณสมบัติ ดังต่อไปนี้

1. เป็นนิติบุคคลหรือบุคคลธรรมดา ผู้มีอาชีพรับจ้างงานที่สอบราคาข้างดังกล่าว
 2. ผู้ประสงค์จะเสนอราคาต้องไม่เป็นผู้ที่ถูกระงับชื่อไว้ในบัญชีรายชื่อผู้ทำงานของทางราชการ และได้แจ้งเวียนชื่อแล้ว หรือไม่เป็นผู้ที่ได้รับผลของการสั่งให้นิติบุคคลหรือบุคคลอื่นเป็นผู้ทำงาน ตามระเบียบของทางราชการ
 3. ผู้ประสงค์จะเสนอราคาต้องไม่เป็นผู้มีผลประโยชน์ร่วมกันกับผู้ประสงค์จะเสนอราคา รายอื่น ณ วันประกาศสอบราคา หรือไม่เป็นผู้กระทำการอันเป็นการขัดขวางการแข่งขันราคาอย่างเป็นธรรมในการ สอบราคาครั้งนี้
 4. ผู้ประสงค์จะเสนอราคาต้องไม่เป็นผู้ได้รับเอกสิทธิ์หรือความคุ้มกัน ซึ่งอาจปฏิเสธไม่ยอม ขึ้นศาลไทย เว้นแต่รัฐบาลของผู้ประสงค์จะเสนอราคาได้มีคำสั่งให้สละสิทธิ์และความคุ้มกันเช่นว่า นั้น
 5. ผู้ประสงค์จะเสนอราคา ต้องเป็นผู้มีผลงานก่อสร้างประเภทเดียวกันกับงานที่สอบราคา
 - (1) โครงการก่อสร้างถนน ค.ส.ล. ภายในหมู่บ้าน บ้านหนองปรือใหม่ หมู่ที่ 9 ในวงเงินไม่น้อยกว่า 254,200.-บาท (สองแสนห้าหมื่นสี่พันสองร้อยบาทถ้วน)
 - (2) โครงการก่อสร้างถนน ค.ส.ล. ภายในหมู่บ้าน บ้านหนองโน หมู่ที่ 3 ในวงเงินไม่น้อยกว่า 152,750.- บาท (หนึ่งแสนห้าหมื่นสองพันเจ็ดร้อยห้าสิบบาทถ้วน)
 - (3) โครงการก่อสร้างถนน ค.ส.ล. ภายในหมู่บ้าน บ้านโนนอุดม หมู่ที่ 8 ในวงเงินไม่น้อยกว่า 201,800.- บาท (สองแสนหนึ่งพันแปดร้อยบาทถ้วน)
 - (4) โครงการปรับปรุงซ่อมแซมถนนลูกรังสายบ้านหนองปรือไปมาบพิมาน บ้านหนองปรือ หมู่ที่ 5 ในวงเงินไม่น้อยกว่า 159,500.- บาท (หนึ่งแสนห้าหมื่นเก้าพันห้าร้อยบาทถ้วน)และเป็นผลงานที่เป็นคู่สัญญาโดยตรงกับส่วนราชการ หน่วยงานตามกฎหมายว่าด้วยระเบียบบริหาร ราชการส่วนท้องถิ่น รัฐวิสาหกิจ หรือหน่วยงานเอกชนที่เทศบาลตำบลบึงสำโรงเชื่อถือ
 6. บุคคลหรือนิติบุคคลที่จะเข้าเป็นคู่สัญญา ต้องไม่อยู่ในฐานะเป็นผู้ไม่แสดงบัญชีรายรับรายจ่าย หรือแสดงบัญชีรายรับรายจ่ายไม่ถูกต้องครบถ้วนในสาระสำคัญ
 7. บุคคลหรือนิติบุคคลที่จะเข้าเป็นคู่สัญญากับหน่วยงานของรัฐซึ่งได้ดำเนินการจัดซื้อจัดจ้างด้วยระบบ อิเล็กทรอนิกส์ (e-Government Procurement : e-GP) ต้องลงทะเบียนในระบบอิเล็กทรอนิกส์ของกรมบัญชีกลาง ที่เว็บไซต์ศูนย์ข้อมูลจัดซื้อจัดจ้างภาครัฐ
 8. คู่สัญญาต้องรับและจ่ายเงินผ่านบัญชีธนาคาร เว้นแต่การจ่ายเงินแต่ละครั้งซึ่งมีมูลค่าไม่เกิน สามหมื่นบาท คู่สัญญาอาจจ่ายเป็นเงินสดก็ได้
- กำหนดยื่นซองสอบราคา (แยกยื่นแต่ละโครงการ) ในวันที่ 23 มิถุนายน 2560 ถึงวันที่ 6 กรกฎาคม 2560 เวลา 08.30 - 16.30 น. ณ สำนักงานเทศบาลตำบลบึงสำโรง ยกเว้นวันที่ 29 มิถุนายน 2560 เวลา 08.30 - 16.30 น. ณ ศูนย์รวมข้อมูลข่าวสารการจัดซื้อจัดจ้างระดับอำเภอ อำเภอแก้งสนามนาง และกำหนด เปิดซองสอบราคา ในวันที่ 7 กรกฎาคม 2560 เวลา 10.00 น. เป็นต้นไป ณ ศูนย์รวมข้อมูลข่าวสารการจัดซื้อจัดจ้าง ระดับอำเภอ อำเภอแก้งสนามนาง เมื่อเทศบาลพิจารณาผลการสอบราคาเสร็จแล้ว จะประกาศให้ทราบโดยทั่วกัน ณ สำนักงานเทศบาลตำบลบึงสำโรง ให้ผู้ยื่นซองสอบราคาติดต่อขอรับทราบผลได้ หากไม่ติดต่อขอรับทราบผลให้ถือว่า ได้รับทราบผลแล้ว

กำหนดดูสถานที่ดำเนินการในวันที่ 30 มิถุนายน 2560 ระหว่างเวลา 10.00 น. ถึง 11.00 น. ณ สถานที่ก่อสร้าง (โดยพร้อมกันที่สำนักงานเทศบาลตำบลบึงสำโรง) และกำหนดรับฟังคำชี้แจงรายละเอียดเพิ่มเติม ในวันที่ 30 มิถุนายน 2560 เวลา 11.00 น. เป็นต้นไป


ผู้สนใจติดต่อขอซื้อเอกสารสอบราคา (แยกซื้อแต่ละโครงการ) ได้ในราคาชุดละ 200.- บาท ได้ที่สำนักงานเทศบาล ตำบลบึงสำโรง อำเภอแก่งสนามนาง จังหวัดนครราชสีมา ระหว่างวันที่ 23 มิถุนายน 2560 ถึงวันที่ 6 กรกฎาคม 2560 ตั้งแต่เวลา 08.30 - 16.30 น. หรือสอบถามทางโทรศัพท์หมายเลข 0-4475-6270-1 หรือ www.bsr.go.th , www.gprocurement.go.th , www.koratdla.go.th ในวันและเวลาราชการ

ข้อกำหนด - ก่อนลงมือปฏิบัติงานผู้รับจ้างต้องแจ้งผู้ว่าจ้างให้ทราบเป็นลายลักษณ์อักษร

- ในกรณีที่เป็นการก่อสร้างที่มีคอนกรีต กำหนดให้มีการทดสอบกำลังอัดประลัยของลูกบาศก์คอนกรีตของโครงการด้วย (โดยกำหนดให้ก่อนผู้รับจ้างจะเทคอนกรีตต้องแจ้งผู้ว่าจ้างให้ทราบก่อนอย่างน้อย 1 วัน)

- ผู้รับจ้างต้องจัดทำป้ายโครงการชั่วคราวก่อนเริ่มโครงการ โดยอย่างน้อยให้มีรายละเอียดดังต่อไปนี้
ชื่อโครงการ งบประมาณ วันเริ่มต้นและสิ้นสุดสัญญาจ้าง
.....

ประกาศ ณ วันที่ 23 เดือน มิถุนายน พ.ศ. 2560

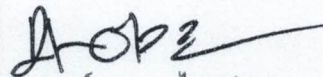

(นายเพชร เพราะไธสง)

นายกเทศมนตรีตำบลบึงสำโรง

ตารางแสดงวงเงินงบประมาณที่ได้ตั้งเทศบัญญัติงบประมาณและราคากลางในงานจ้างก่อสร้าง

<p>1. ชื่อโครงการ โครงการปรับปรุงซ่อมแซมถนนลูกรังสายบ้านหนองปรือไปมาบพิมาน บ้านหนองปรือ หมู่ที่ 5 ตำบลบึงสำโรง อำเภอกำแพงแสนนาง จังหวัดนครราชสีมา จำนวน 319,000.- บาท (สามแสนหนึ่งหมื่นเก้าพันบาทถ้วน) กำหนดงานแล้วเสร็จภายใน 30 วัน</p>
<p>/หน่วยงานเจ้าของโครงการ เทศบาลตำบลบึงสำโรง อำเภอกำแพงแสนนาง จังหวัดนครราชสีมา</p>
<p>2. วงเงินงบประมาณที่ได้รับจัดสรร 319,000.- บาท (สามแสนหนึ่งหมื่นเก้าพันบาทถ้วน)</p>
<p>3. ลักษณะงานโดยสังเขป โครงการปรับปรุงซ่อมแซมถนนลูกรังสายบ้านหนองปรือไปมาบพิมาน บ้านหนองปรือ หมู่ที่ 5 ปรับปรุงซ่อมแซมถนนลูกรัง ความกว้างเฉลี่ย 5 เมตร ยาว 1,200 เมตร หนาเฉลี่ย 0.10 เมตร หรือรวมปริมาณลูกรังไม่น้อยกว่า 810 ลูกบาศก์เมตร พร้อมเกรดปรับเกลี่ยบดอัดแน่นด้วยเครื่องจักร พร้อมติดตั้งป้ายประชาสัมพันธ์โครงการ 1 ป้าย (รายละเอียดตามแบบที่เทศบาลตำบลบึงสำโรงกำหนด) จำนวน 319,000.- บาท (สามแสนหนึ่งหมื่นเก้าพันบาทถ้วน) กำหนดงานแล้วเสร็จภายใน 30 วัน</p>
<p>4. ราคากลางคำนวณ ณ วันที่ 31 พฤษภาคม 2560 เป็นเงิน 319,000.- บาท (สามแสนหนึ่งหมื่นเก้าพันบาทถ้วน)</p>
<p>5. บัญชีประมาณการราคากลาง</p> <p>5.1 ปร. 4 จำนวน 1 แผ่น</p> <p>5.2 ปร. 5 จำนวน 1 แผ่น</p> <p>5.3 ปร. 6 จำนวน 1 แผ่น</p> <p>5.4 ..</p>
<p>6. รายชื่อคณะกรรมการกำหนดราคากลาง</p> <p>1. นายคมสันต์ เชื้อกุดรู ประธานกรรมการ</p> <p>2. นางพรณี สุริยะ กรรมการ</p> <p>3. นางสาวภักจิรา ภักดีดำรงเดช กรรมการ</p>



คำสั่งเทศบาลตำบลบึงสำโรง

ที่ ๒๑๖/2560

เรื่อง แต่งตั้งคณะกรรมการกำหนดราคากลาง

ตามที่ เทศบาลตำบลบึงสำโรง ได้ตั้งงบประมาณตามเทศบัญญัติงบประมาณรายจ่าย ประจำปีงบประมาณ พ.ศ. 2560 กองช่าง แผนงานอุตสาหกรรมและการโยธา งานก่อสร้างโครงสร้าง พื้นฐาน หมวดค่าที่ดินและสิ่งก่อสร้าง ประเภทค่าก่อสร้างสิ่งสาธารณูปโภค เพื่อแก้ไขปัญหาความเดือดร้อน ของประชาชน จำนวน 1 โครงการ ดังนี้

ประเภทงานถนน (ลูกรัง)

1. โครงการปรับปรุงซ่อมแซมถนนลูกรังสายบ้านหนองปรือไปมาบพิมาน บ้านหนองปรือ หมู่ที่ 5 ตำบลบึงสำโรง อำเภอแก่งสนามนาง จังหวัดนครราชสีมา
 - ความกว้าง 5.00 เมตร ความยาว 1,200 เมตร ความหนาเฉลี่ย 0.10 เมตร
 - หรือปริมาตรลูกรัง ไม่น้อยกว่า 810 ลูกบาศก์เมตร พร้อมเกรดปรับเกลี่ยบดอัดแน่นด้วย
 - เครื่องจักร ติดตั้งป้ายประชาสัมพันธ์โครงการ 1 ป้าย

ดังนั้น เพื่อให้การดำเนินการตามโครงการดังกล่าวเป็นไปด้วยความเรียบร้อย ถูกต้องตามระเบียบ ของทางราชการ ตามมติคณะรัฐมนตรีเมื่อวันที่ 13 มีนาคม 2555 เรื่องหลักเกณฑ์การคำนวณราคากลางงาน ก่อสร้างของทางราชการ องค์กรปกครองส่วนท้องถิ่น รัฐวิสาหกิจ และหน่วยงานอื่นของรัฐ ต้องถือปฏิบัติตาม หลักเกณฑ์การคำนวณราคากลางงานก่อสร้างที่บทวนและปรับปรุงใหม่ และตามมติคณะรัฐมนตรี เมื่อวันที่ 30 ธันวาคม 2557 ให้องค์กรปกครองส่วนท้องถิ่นดำเนินการปรับลดค่างานก่อสร้างของหน่วยงานภาครัฐ อัน เนื่องมาจากการปรับโครงสร้างราคาน้ำมันดีเซล และให้กำหนดราคากลางโดยใช้ราคาน้ำมันดีเซลที่ปรับปรุง ใหม่เป็นฐานในการคำนวณราคากลางงานก่อสร้างจึงแต่งตั้งคณะกรรมการกำหนดราคากลางเพื่อคำนวณราคา กลางงานก่อสร้าง ดังต่อไปนี้

คณะกรรมการพิจารณากำหนดราคากลาง

- | | | |
|-------------------------------|----------------------------|---------------|
| 1. นายคมสันต์ เชื้อกุดรู | ตำแหน่ง ผู้อำนวยการกองช่าง | ประธานกรรมการ |
| 2. นางพรณี สุริยะ | ตำแหน่ง ผู้อำนวยการกองคลัง | กรรมการ |
| 3. นางสาวภักจิรา ภักดีดำรงเดช | ตำแหน่ง นักวิเคราะห์ฯ | กรรมการ |

ให้คณะกรรมการที่ได้รับแต่งตั้งดำเนินการพิจารณากำหนดราคากลางโดยเคร่งครัด เพื่อมิให้เทศบาลตำบลบึง สำโรงได้รับความเสียหาย หากมีปัญหาระหว่างปฏิบัติหน้าที่ให้แจ้งนายกเทศมนตรีทราบโดยด่วน

ทั้งนี้ ตั้งแต่บัดนี้เป็นต้นไป

สั่ง ณ วันที่ 30 เดือนพฤษภาคม พ.ศ. 2560

(ลงชื่อ)

(นายเพชรวิทย์ เพราะไธสง)

นายกเทศมนตรีตำบลบึงสำโรง

สรุปผลการประมาณราคาค่าก่อสร้าง

ส่วนราชการ กองช่าง เทศบาลตำบลบึงลำโรง กรมส่งเสริมการปกครองท้องถิ่น กระทรวงมหาดไทย

ประเภท งานทาง (ถนนดินผิวจราจรลูกรัง)

โครงการ ปรับปรุงซ่อมแซมถนนลูกรังสายบ้านหนองปรือไปมาบพิมาน บ้านหนองปรือ หมู่ที่ 5

ปริมาณงาน ปรับปรุงซ่อมแซมถนนลูกรัง ความกว้างเฉลี่ย 5.00 เมตร. ยาว 1,200 เมตร. หนาเฉลี่ย 0.10 เมตร. หรือรวมปริมาณลูกรังไม่น้อยกว่า 810 ลบ.ม. พร้อมเกรดปรับเกลี่ยบดอัดแน่นด้วยเครื่องจักร ติดตั้งป้ายประชาสัมพันธ์โครงการ 1 ป้าย

สถานที่ก่อสร้าง บ้านหนองปรือ หมู่ที่ 5 ตำบลบึงลำโรง อำเภอแก่งสนามนาง จังหวัดนครราชสีมา

ประมาณราคาตามแบบ ปร.4 จำนวน 1 แผ่น

ประมาณการเมื่อ วันที่ 30 เดือน พฤษภาคม พ.ศ. 2560 แบบเลขที่ 05 / 2560

ลำดับ	รายการ	ค่างานต้นทุน (บาท)	Factor F	รวมค่าก่อสร้าง (บาท)	หมายเหตุ
1	งานทาง (ถนนดินผิวจราจรลูกรัง)	237,144.00	1.3624	323,084.99	
	เงื่อนไข - เงินจ่ายล่วงหน้า 0%				
	- ดอกเบี้ยเงินกู้ 6 %				
	- เงินหักประกันผลงาน 0%				
	- ค่าภาษีมูลค่าเพิ่ม (vat) 7%				
	รวมเป็นเงินทั้งสิ้น			323,084.99	
เบิกจ่ายเงินงบประมาณเพียง				319,000.00 บาท	
(ตัวอักษร) สามแสนหนึ่งหมื่นเก้าพันบาทถ้วน					
พื้นที่ถนน				6,000.00 ตร.ม.	
ราคาเฉลี่ย				53.17 บาท/ตร.ม.	

(ลงชื่อ)




(นายคมสันต์ เชื้อกุดดู)

ผู้อำนวยการกองช่าง ดังกัดทต.บึงลำโรง

ประมาณราคา/ตรวจ

(ลงชื่อ)

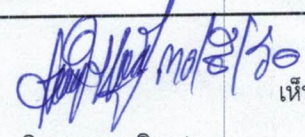

(นายสุริยา หาญจิตร)

ปลัดเทศบาลตำบลบึงลำโรง

เห็นชอบ

(ลงชื่อ)



(นายเพียรวี เพราะไธสง)

นายกเทศมนตรีตำบลบึงลำโรง

กรรมการ

เทศบาลตำบลบึงสำโรง

กรมส่งเสริมการปกครองท้องถิ่น

กระทรวงมหาดไทย

โครงการ ปรับปรุงซ่อมแซมถนนลูกรังสายบ้านหนองปรือไปมาบพิมมาน


สถานที่ก่อสร้าง บ้านหนองปรือ หมู่ที่ 5 ตำบลบึงสำโรง

อำเภอแก่งสนามนาง จังหวัดนครราชสีมา


ปริมาณงาน ปรับปรุงซ่อมแซมผิวจราจรลูกรัง ความกว้างเฉลี่ย 5.00 เมตร หนาเฉลี่ย 0.10 เมตร

ยาว 1,200 เมตร หรือรวมปริมาณลูกรังไม่น้อยกว่า 810 ลบ.ม พร้อมการตบเรียบเกลี่ย

บดอัดแน่นด้วยเครื่องจักร พร้อมติดตั้งป้ายโครงการ 1 ป้าย

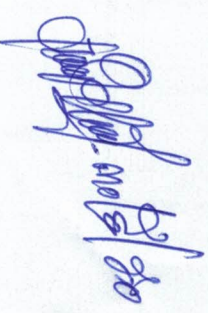

แผนที่แสดงจุดปรับปรุงซ่อมแซมถนนลูกรังสายบ้านหนองปรือไปมาบพิมาน

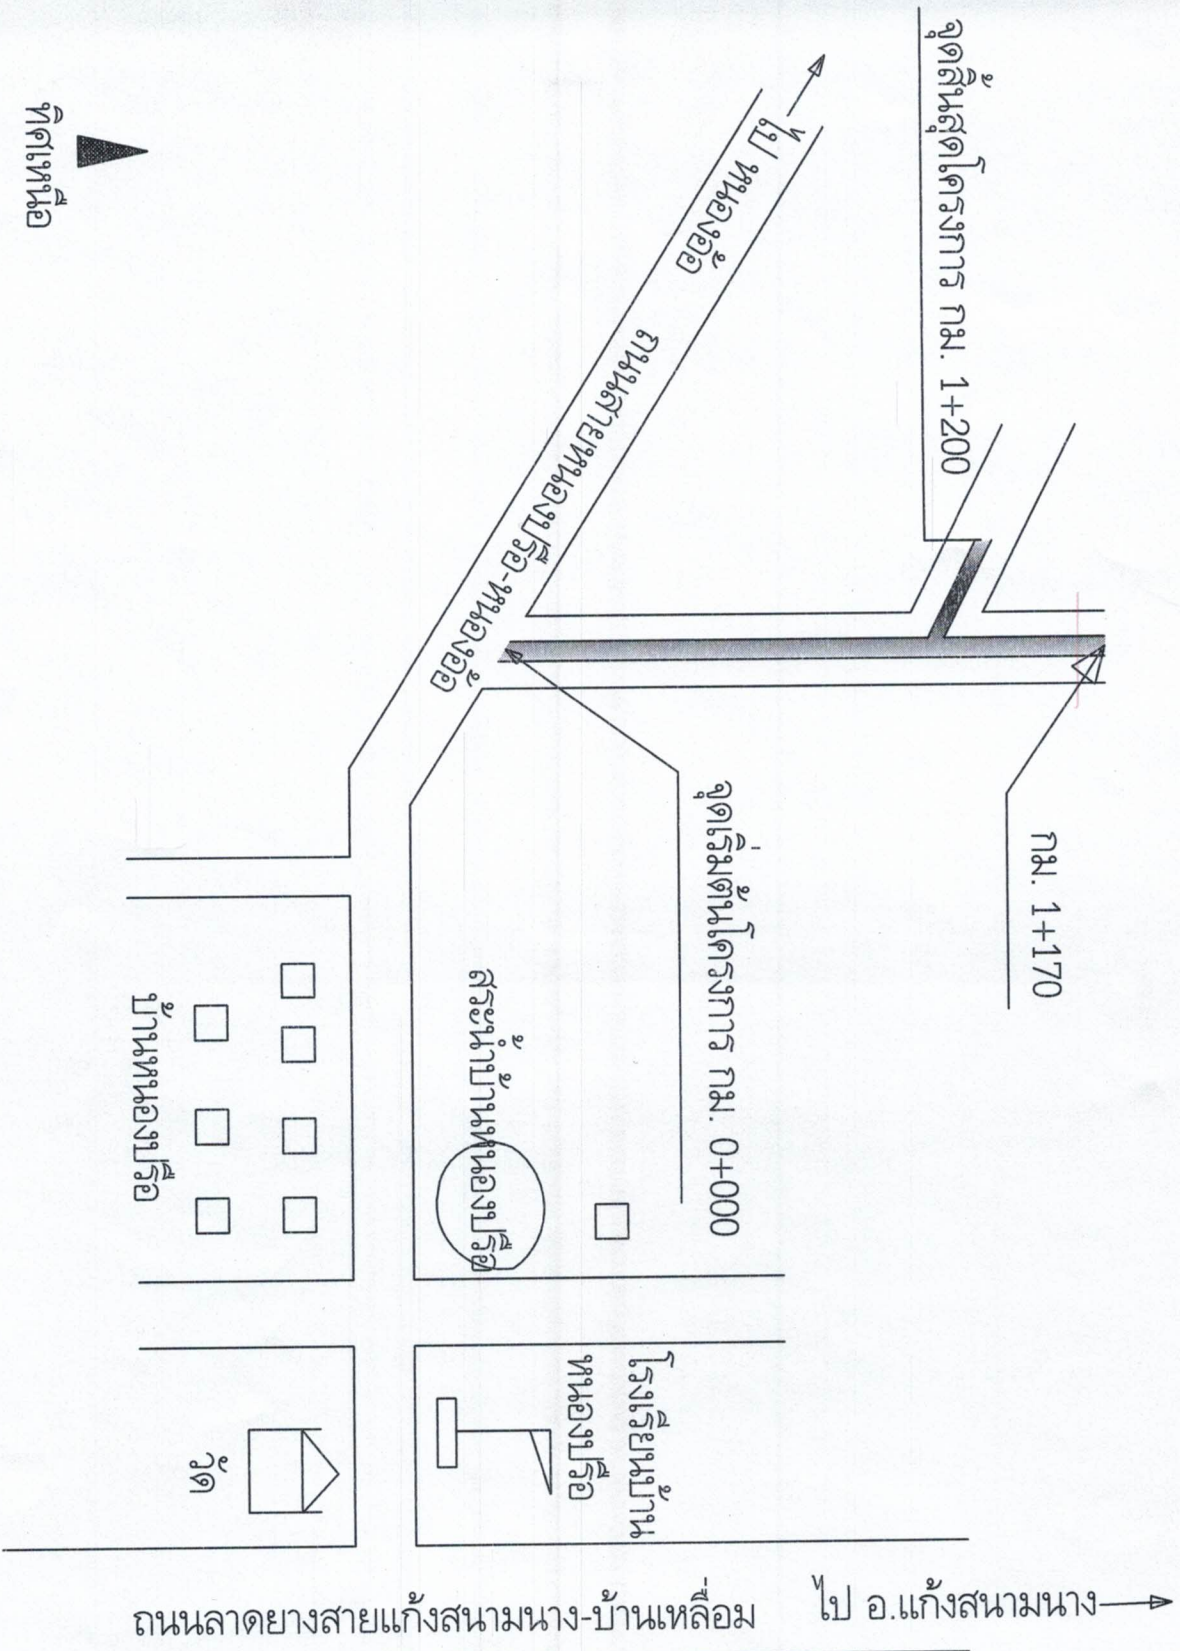










CIVIL - 60 วันที่ 30 พฤษภาคม 2560

แบบเลขที่ 05/2560 หน้าที่ 1 / 4

มาตราส่วน










CIVIL - 60 วันที่ 30 พฤษภาคม 2560

แบบเลขที่ 05/2560 หน้าที่ 2 / 4

มาตรา ๕๖

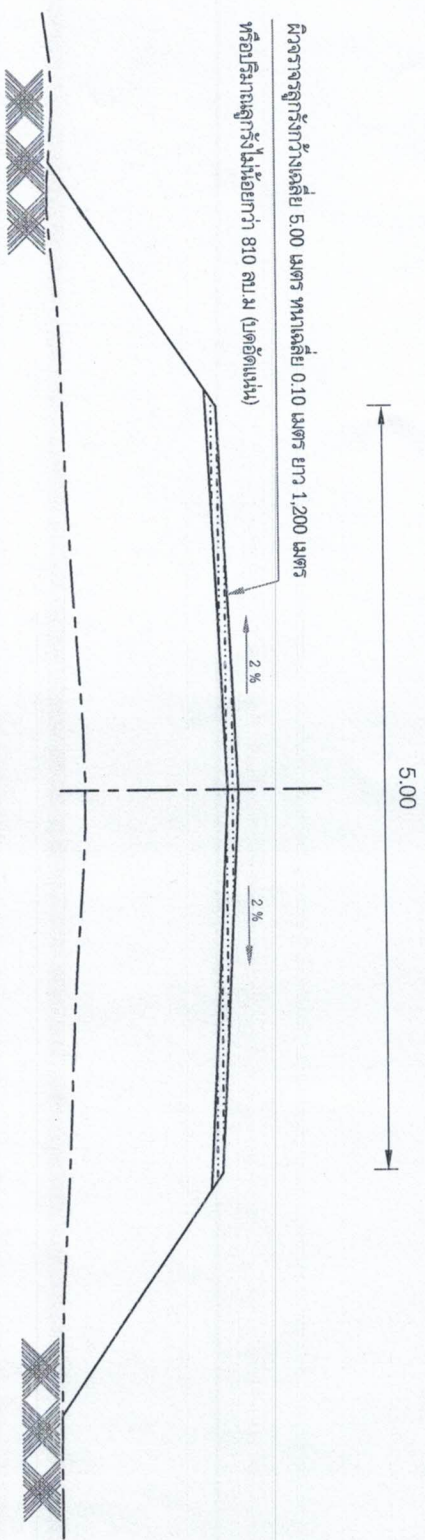

รูปตัดตามขวาง
 SCALE 1:50

หมายเหตุ

- วัสดุต่างๆ ระบุเป็นเมตร เว้นแต่ระบุเป็นอย่างอื่น
- รายละเอียดอื่นที่เบี่ยงเบนไป ตามหลักวิชาช่างและให้อยู่ในดุลยพินิจของช่างควบคุมงาน และคณะกรรมการตรวจงานจ้าง

ใบปริญญางานโครงการ

ลำดับที่	รายการ	ปริมาณ	หน่วย	หมายเหตุ
1	งานสุกรัง พร้อมเกรตปรีเบเลียดอัดแน่นด้วยเครื่องจักร	810	ลบ.ม	
2	ป้ายประชาสัมพันธ์โครงการ	1	ป้าย	












CIVIL - 60
วันที่ 30 พฤษภาคม 2560

แบบร่างที่ 05/2560
แผ่นที่ 3 / 4

มาตรา ๖๖

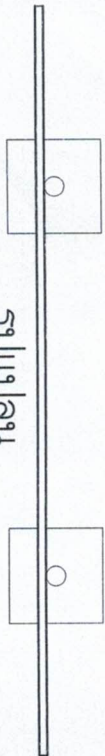


SCALE 1:25

2.40

โครงการก่อสร้างของทต. บึงลำโรง


ชื่อโครงการ
ประเภทงาน
งบประมาณ
วันเริ่มสัญญา
ผู้รับจ้าง
ผู้ควบคุมงาน

บาท
วันสิ้นสุดสัญญา
คณะกรรมการตรวจการจ้าง

1. _____
2. _____
3. _____

แผ่นเหล็ก

โครงเหล็ก ๑" x 1" ติดแผ่นเหล็ก

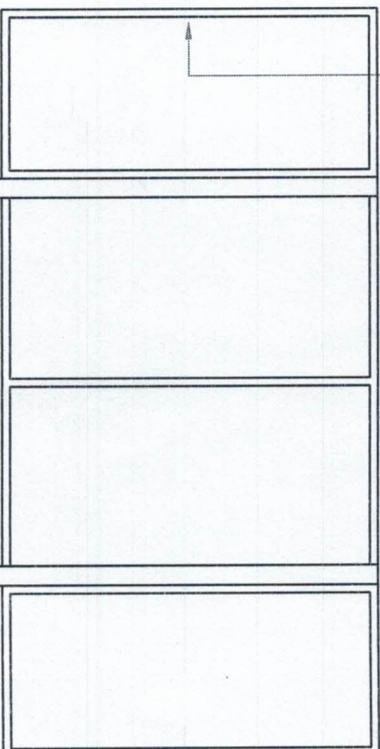

ท่อเหล็กกลม ๑.2"

ท่อเหล็กกลม ๑.2"

1.20

1.20

0.55

0.55

ท่อเหล็กกลม ๑.2"

ระดับดินเดิม

คอนกรีต 1:2:4

0.30

0.60

ทึบย้อยหน้า 0.10 ม.

0.30

รูปด้านข้าง

SCALE 1:25

รูปด้านหลัง

SCALE 1:25

รายการประกอบแบบ

1. เสาและชนพื้นป้ายทาสีสีเขียว 2 ด้าน ใช้สีน้ำมัน
2. ตัวหนังสือสีเขียว
3. รางตัวหนังสือทำทนดตามความเหมาะสม ชื่อตามตามแบบกำหนด
4. แผ่นเหล็กชนตึกกว้าง 1.20 ม. ยาว 2.40 ม.















CIVIL - 60

วันที่
30 พฤษภาคม 2560

แบบเลขที่
05/2560

แผ่นที่
4 / 4

มาตรฐาน

1 : 25