



ประกาศเทศบาลตำบลบึงสำโรง

เรื่อง ราคาากลางโครงการก่อสร้างถนนดินผิวจราจรลูกรัง สายมาบรกีฬา-หนองโพธิ์ หมู่ที่ 9
ตำบลบึงสำโรง อำเภอแก่งสนามนาง จังหวัดนครราชสีมา

ด้วยเทศบาลตำบลบึงสำโรง อำเภอแก่งสนามนาง จังหวัดนครราชสีมา มีความประสงค์
จะดำเนินโครงการก่อสร้างถนนดินผิวจราจรลูกรัง สายมาบรกีฬา-หนองโพธิ์ หมู่ที่ 9 ตำบลบึงสำโรง
อำเภอแก่งสนามนาง จังหวัดนครราชสีมา

- ช่วงที่ 1 ถมดินขนาดความกว้างเฉลี่ย 5.00 เมตร ยาว 345 เมตร สูงเฉลี่ย 0.50 เมตร วางท่อระบายน้ำ
ค.ส.ล. ขนาดเส้นผ่าศูนย์กลาง 0.40 เมตรจำนวน 3 จุด รวม 24 ท่อน
- ช่วงที่ 2 ขนาดความกว้างเฉลี่ย 5.00 เมตร ยาว 500 เมตร ความสูงเดิม
- ช่วงที่ 3 ถมดินขนาดความกว้างเฉลี่ย 5.00 เมตร ยาว 60 เมตร สูงเฉลี่ย 0.60 เมตร
- ช่วงที่ 4 ถมดินขนาดความกว้างเฉลี่ย 5.00 เมตร ยาว 850 เมตร สูงเฉลี่ย 0.30 เมตร
- ลูกรัง ช่วงที่ 1-4 ความกว้างเฉลี่ย 5.00 เมตร ยาว 1,755 เมตร หนา เฉลี่ย 0.12 เมตร
- รวมปริมาตรลูกรังไม่น้อยกว่า 1,053 ลูกบาศก์เมตร พร้อมเกรดปรับเกลี่ยบดทับแน่น
- รวมปริมาตรดินถมไม่น้อยกว่า 2,317.50 ลูกบาศก์เมตร พร้อมเกลี่ยบดทับแน่น
- พร้อมติดตั้งป้ายประชาสัมพันธ์โครงการ จำนวน 1 ป้าย (ก่อสร้างตามแบบที่เทศบาลตำบลบึงสำโรงกำหนด)
กำหนดงานแล้วเสร็จภายใน 45 วัน ราคากลาง 558,000.- บาท (ห้าแสนห้าหมื่นแปดพันบาทถ้วน)

เพื่อให้การดำเนินโครงการดังกล่าว เป็นไปด้วยความเรียบร้อยตามระเบียบ และเป็นไปตาม
พระราชบัญญัติการจัดซื้อจัดจ้างและการบริหารพัสดุภาครัฐ พ.ศ. 2560 มาตรา 63 เทศบาลตำบลบึงสำโรง
จึงขอประกาศราคาากลางงานโครงการดังกล่าว ให้ทราบโดยทั่วกัน

ประกาศ ณ วันที่ 1๗ เดือน ธันวาคม พ.ศ. 2561

(นายพะเยาว์ เพราะไธสง)

นายกเทศมนตรีตำบลบึงสำโรง

ตารางแสดงวงเงินงบประมาณที่ได้รับจัดสรรและราคากลางในงานจ้างก่อสร้าง

๑. ชื่อโครงการ โครงการก่อสร้างถนนดินผิวจราจรลูกรัง สายมาบรกีฬา-หนองโพธิ์ หมู่ที่ ๙ ตำบลบึงสำโรง
อำเภอแก่งสนามนาง จังหวัดนครราชสีมา
๒. หน่วยงานเจ้าของโครงการ เทศบาลตำบลบึงสำโรง อำเภอแก่งสนามนาง จังหวัดนครราชสีมา
๓. วงเงินงบประมาณที่ได้รับจัดสรร ๕๕๘,๐๐๐.- บาท (ห้าแสนห้าหมื่นแปดพันบาทถ้วน)
๔. ลักษณะงาน (โดยสังเขป) โครงการก่อสร้างถนนดินผิวจราจรลูกรัง สายมาบรกีฬา-หนองโพธิ์ หมู่ที่ ๙ ตำบลบึงสำโรง
อำเภอแก่งสนามนาง จังหวัดนครราชสีมา
 - ช่วงที่ ๑ ถนนดินขนาดความกว้างเฉลี่ย ๕.๐๐ เมตร ยาว ๓๔๕ เมตร สูงเฉลี่ย ๐.๕๐ เมตร วางท่อระบายน้ำ ค.ส.ล.
ขนาดเส้นผ่าศูนย์กลาง ๐.๔๐ เมตรจำนวน ๓ จุด รวม ๒๔ ท่อน
 - ช่วงที่ ๒ ขนาดความกว้างเฉลี่ย ๕.๐๐ เมตร ยาว ๕๐๐ เมตร ความสูงเดิม
 - ช่วงที่ ๓ ถนนดินขนาดความกว้างเฉลี่ย ๕.๐๐ เมตร ยาว ๖๐ เมตร สูงเฉลี่ย ๐.๖๐ เมตร
 - ช่วงที่ ๔ ถนนดินขนาดความกว้างเฉลี่ย ๕.๐๐ เมตร ยาว ๘๕๐ เมตร สูงเฉลี่ย ๐.๓๐ เมตร
 - ลูกรัง ช่วงที่ ๑-๔ ความกว้างเฉลี่ย ๕.๐๐ เมตร ยาว ๑,๗๕๕ เมตร หนา เฉลี่ย ๐.๑๒ เมตร
 - รวมปริมาตรลูกรังไม่น้อยกว่า ๑,๐๕๓ ลูกบาศก์เมตร พร้อมเกรดปรับเกลี่ยบดทับแน่น
 - รวมปริมาตรดินถมไม่น้อยกว่า ๒,๓๑๗.๕๐ ลูกบาศก์เมตร พร้อมเกลี่ยบดทับแน่น
 - พร้อมติดตั้งป้ายประชาสัมพันธ์โครงการ จำนวน ๑ ป้าย (ก่อสร้างตามแบบที่เทศบาลตำบลบึงสำโรงกำหนด)
กำหนดงานแล้วเสร็จภายใน ๔๕ วัน
๕. ราคากลางคำนวณ ณ วันที่ ๑๑ ธันวาคม ๒๕๖๑ เป็นเงิน ๕๕๘,๐๐๐.- บาท (ห้าแสนห้าหมื่นแปดพันบาทถ้วน)
๖. บัญชีประมาณการราคากลาง
 - ๖.๑ พร. ๔ จำนวน ๑ แผ่น
 - ๖.๒ พร. ๕ จำนวน ๑ แผ่น
 - ๖.๓ พร. ๖ จำนวน ๑ แผ่น
 - ๖.๔ -
๗. รายชื่อคณะกรรมการกำหนดราคากลาง
 - ๗.๑. นายคมสันต์ เชื้อกุดจู้..... ประธานกรรมการ
 - ๗.๒. นางพรณี สุริยะ..... กรรมการ
 - ๗.๓. นางสาวจิตรลดา ชนะपाल..... กรรมการ

สรุปราคากลางค่าก่อสร้างของคณะกรรมการกำหนดราคากลาง

ปร.6

ส่วนราชการ กองช่าง เทศบาลตำบลบึงลำโรง กรมส่งเสริมการปกครองท้องถิ่น กระทรวงมหาดไทย

ประเภท งานทาง

โครงการ ก่อสร้างถนนผิวจราจรลูกรังสายมาบรกีฬา-หนองโพธิ์ บ้านหนองปรือ หมู่ที่ 9

ปริมาณงาน

ช่วงที่ 1 ถมดินขนาดความกว้างเฉลี่ย 5.00 ม. ยาว 345 ม. สูงเฉลี่ย 0.50 ม.,วางท่อระบายน้ำคสล. ขนาด Ø 0.40 ม. จำนวน 3 จุด รวม 24 ท่อน

ช่วงที่ 2 ขนาดความกว้างเฉลี่ย 5.00 ม. ยาว 500 ม. ความสูงเดิม

ช่วงที่ 3 ถมดินขนาดความกว้างเฉลี่ย 5.00 ม. ยาว 60 ม. สูงเฉลี่ย 0.60 ม.

ช่วงที่ 4 ถมดินขนาดความกว้างเฉลี่ย 5.00 ม. ยาว 850 ม. สูงเฉลี่ย 0.30 ม.

ลูกรัง ช่วงที่ 1-4 ความกว้างเฉลี่ย 5.00 ม. ยาว 1,755 ม. หนาเฉลี่ย 0.12 ม.

รวมปริมาตรดินถมไม่น้อยกว่า 2,317.50 ลบ.ม. พร้อมเกลี่ยบดทับแน่น

รวมปริมาตรลูกรังไม่น้อยกว่า 1,053 ลบ.ม. พร้อมเกรดปรับเกลี่ยบดทับแน่น

ติดตั้งป้ายประชาสัมพันธ์โครงการ จำนวน 1 ป้าย

สถานที่ก่อสร้าง บ้านหนองปรือใหม่ หมู่ที่ 9 ตำบลบึงลำโรง อำเภอแก่งสนามนาง จังหวัดนครราชสีมา

ประมาณราคาตามแบบ ปร.4 จำนวน 1 แผ่น

ประมาณการเมื่อ วันที่ 11 เดือน ธันวาคม พ.ศ. 2561

แบบเลขที่ 901/2561

1	ประเภทงานทาง	407,657.66	1.3624	555,392.79	
	เงื่อนไข - เงินจ่ายล่วงหน้า 0%				
	- ดอกเบี้ยเงินกู้ 7%				
	- เงินหักประกันผลงาน 0%				
	- ค่าภาษีมูลค่าเพิ่ม (vat) 7%				
	รวมเป็นเงินทั้งสิ้น			555,392.79	

เบิกจ่ายเงินงบประมาณเพียง 555,000.00 บาท

(ตัวอักษร) ห้าแสนห้าหมื่นห้าพันบาทถ้วน

พื้นที่ถนน 8,775.00 ตร.ม.

ราคาเฉลี่ยประมาณ 63.25 บาท/ตร.ม.

เรียน นายกเทศมนตรีตำบลบึงลำโรง

- คณะกรรมการฯได้กำหนดราคากลางในการจัดซื้อจัดจ้าง
เป็นเงินทั้งสิ้น 555,000 บาท (ห้าแสนห้าหมื่นห้าพันบาทถ้วน)

(ลงชื่อ)  ประธานกรรมการ

(นายคมสันต์ เชื้อกุดดู)

- เห็นควรอนุมัติให้ใช้ราคานี้เป็นราคาจัดจ้าง
(ลงชื่อ)  เห็นชอบ
(นายสุรียา หาญจิตร)

ผู้อำนวยการกองช่าง ทต.บึงลำโรง

(ลงชื่อ)  กรรมการ

(นางพรระณี สุริยะ)

ปลัดเทศบาลตำบลบึงลำโรง

ผู้อำนวยการกองคลัง ทต.บึงลำโรง

(ลงชื่อ)  กรรมการ

(นางสาวจิตรดดา ชนะพาล)

(ลงชื่อ)  อนุมัติ
(นายเพียรไพบระไชย)

นักพัฒนาชุมชน

นายกเทศมนตรีตำบลบึงลำโรง

สรุปผลการประมาณราคาค่าก่อสร้าง

ส่วนราชการ กองช่าง เทศบาลตำบลบึงสำโรง กรมส่งเสริมการปกครองท้องถิ่น กระทรวงมหาดไทย

ประเภท งานทาง

โครงการ ก่อสร้างถนนผิวจราจรลูกรังสายมาบรกีฬา-หนองโพธิ์ บ้านหนองปรือ หมู่ที่ 9

ปริมาณงาน

ช่วงที่ 1 ถมดินขนาดความกว้างเฉลี่ย 5.00 ม. ยาว 345 ม. สูงเฉลี่ย 0.50 ม.,วางท่อระบายน้ำคสล. ขนาด Ø 0.40 ม. จำนวน 3 จุด รวม 24 ท่อน**ช่วงที่ 2** ขนาดความกว้างเฉลี่ย 5.00 ม. ยาว 500 ม. ความสูงเดิม**ช่วงที่ 3** ถมดินขนาดความกว้างเฉลี่ย 5.00 ม. ยาว 60 ม. สูงเฉลี่ย 0.60 ม.**ช่วงที่ 4** ถมดินขนาดความกว้างเฉลี่ย 5.00 ม. ยาว 850 ม. สูงเฉลี่ย 0.30 ม.

ลูกรัง ช่วงที่ 1 - 4 ความกว้างเฉลี่ย 5.00 ม. ยาว 1,755 ม. หนาเฉลี่ย 0.12 ม.

รวมปริมาตรดินถมไม่น้อยกว่า 2,317.50 ลบ.ม. พร้อมเกลี่ยบดทับแน่น

รวมปริมาตรลูกรังไม่น้อยกว่า 1,053 ลบ.ม. พร้อมเกรดปรับเกลี่ยบดทับแน่น

ติดตั้งป้ายประชาสัมพันธ์โครงการ จำนวน 1 ป้าย

สถานที่ก่อสร้าง บ้านหนองปรือใหม่ หมู่ที่ 9 ตำบลบึงสำโรง อำเภอแก่งสนามนาง จังหวัดนครราชสีมา

ประมาณราคาตามแบบ ปร.4

จำนวน 1 แผ่น

ประมาณการเมื่อ วันที่ 11 เดือน ธันวาคม พ.ศ. 2561

แบบเลขที่ 901/2561

ลำดับ	รายการ	คำนวณต้นทุน (บาท)	Factor F	รวมค่าก่อสร้าง (บาท)	หมายเหตุ
1	ประเภทงานทาง	407,657.66	1.3624	555,392.79	
	เงื่อนไข - เงินจ่ายล่วงหน้า 0%				
	- ดอกเบี้ยเงินกู้ 6%				
	- เงินหักประกันผลงาน 0%				
	- ค่าภาษีมูลค่าเพิ่ม (vat) 7%				
	รวมเป็นเงินทั้งสิ้น			555,392.79	
เบิกจ่ายเงินงบประมาณเพียง				555,000.00 บาท	
(ตัวอักษร) ห้าแสนห้าหมื่นห้าพันบาทถ้วน					
				พื้นที่ถนน	8,775.00 ตร.ม.
				ราคาเฉลี่ยประมาณ	63.25 บาท/ตร.ม.

(ลงชื่อ)

ประมาณการ/ตรวจ

(นายคมสันต์ เชื้อกุดดู)

ผู้อำนวยการกองช่าง

(ลงชื่อ)

(นายสุริยา หาญจิตร)

ปลัดเทศบาลตำบลบึงสำโรง

(ลงชื่อ)

(นายเพียวี เพราะไธสง)

นายกเทศมนตรีตำบลบึงสำโรง

อนุมัติ

เทศบาลตำบลบึงลำโรง






สำรวจ

(นายพงษ์วิชัย นพคุณธรรม)
ผู้ควบคุมงาน

ออกแบบ

(นายสมพันธ์ เชื้อทอง)
ผู้อำนวยการกองช่าง

เขียนแบบ

(นายสมพันธ์ เชื้อทอง)
ผู้อำนวยการกองช่าง

ตรวจสอบ

(นายสมพันธ์ เชื้อทอง)
ผู้อำนวยการกองช่าง

เห็นชอบ

(นายสุริยา พญาลิขิต)
ปลัดเทศบาลตำบลบึงลำโรง

อนุมัติ

(นายแพทย์ ประสงค์)
นายกเทศมนตรีตำบลบึงลำโรง

CIVIL - 61

วันที่ 19 กรกฎาคม 2560


แบบเลขที่

901 / 2561

แผ่นที่

2 / 7

มาตรฐาน

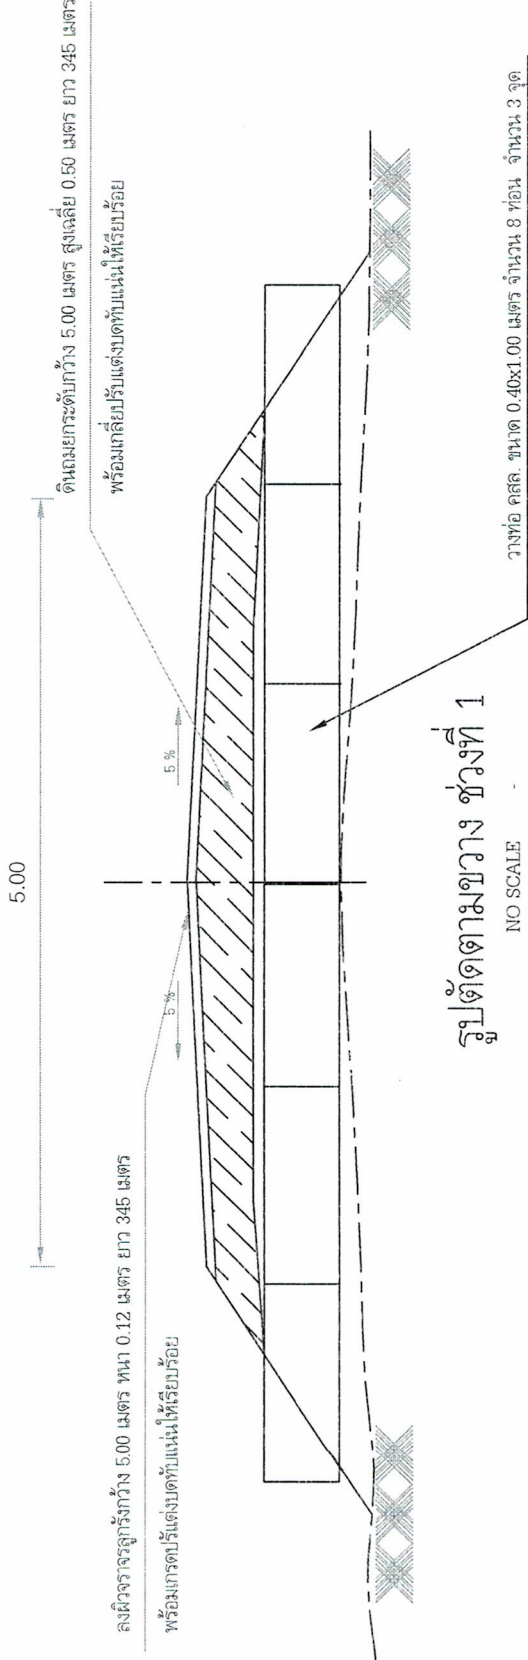

รูปตัดตามขวาง ช่วงที่ 1

NO SCALE

รายละเอียดตามแบบที่กำกับ

หมายเหตุ

- มิติต่างๆ ระบุเป็นเมตร เว้นแต่ระบุเป็นอย่างอื่น
- รายละเอียดอื่นที่เปลี่ยนแปลง ต้องเป็นไปตามหลังวิธาฯ และได้ยื่นอยู่ในจุดของพื้นจริงของทางควบคุมงาน และการจัดการตรวจงาน
- รายละเอียดอื่นที่เปลี่ยนแปลงได้ อยู่ในจุดของพื้นจริงของทางควบคุมงาน และการจัดการตรวจงาน

TSK

(นายกรีน สิบประยงค์)
สามัญวิศวกรโยธา
สย.11086

เทศบาลตำบลบึงลำโรง






สำรวจ

(นายพรชัย พุกสุพรรณ)
ผู้ควบคุมงาน

ออกแบบ

(นายคนส์นัต เชื้อจตุร)
ผู้อำนวยการกองช่าง

เขียนแบบ

(นายคนส์นัต เชื้อจตุร)
ผู้อำนวยการกองช่าง

ตรวจรอบ

(นายคนส์นัต เชื้อจตุร)
ผู้อำนวยการกองช่าง

เห็นชอบ

(นายสุวิทย์ ทนุจิตร)
ปลัดเทศบาลตำบลบึงลำโรง

อนุมัติ

(นายพเยาว์ พวงประเสริฐ)
นายกเทศมนตรีตำบลบึงลำโรง

CIVIL - 61

วันที่ 19 กรกฎาคม 2560


แบบเลขที่

901 / 2561

แผ่นที่

3 / 7

มาตราส่วน

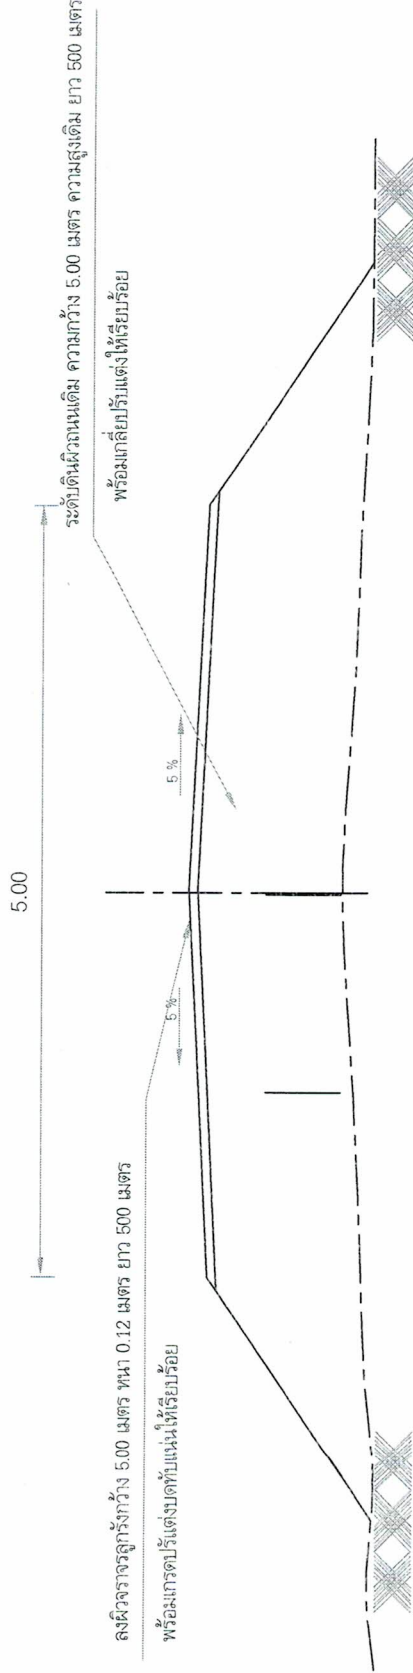

รูปตัดตามขวาง ช่วงที่ 2

NO SCALE

TRSC
(นายกรีน สืบประยงค์)
สามัญวิศวกรโยธา
สย.11086

หมายเหตุ

- มิติต่างๆ ระบุเป็นเมตร เว้นแต่ระบุเป็นอย่างอื่น
 - รายละเอียดอื่นๆที่เปลี่ยนแปลง ต้องเป็นไปตามหลังวิชาช่างและให้อยู่ในดุลยพินิจของช่างควบคุมงาน และกรรมการตรวจงานจ้าง
- จุดวางท่อคอนกรีตอาจเปลี่ยนแปลงได้ ให้อยู่ในดุลยพินิจของช่างควบคุมงาน และกรรมการตรวจงานจ้าง

เทศบาลตำบลบึงสำโรง







สำรวจ

(นายพชร ใจพิลา)

ผู้ช่วยช่างโยธา

ออกแบบ

(นายคนสันต์ เชื้ออุบล)

ผู้ชำนาญการช่างโยธา

เขียนแบบ

(นายคนสันต์ เชื้ออุบล)

ผู้ชำนาญการช่างโยธา

ตรวจรอบ

(นายคนสันต์ เชื้ออุบล)

ผู้ชำนาญการช่างโยธา

เห็นชอบ

(นายสุริยา ทนุสิทธิ์)

ปลัดเทศบาลตำบลบึงสำโรง

อนุมัติ

(นายพงษ์ ธรรมธัง)

นายกเทศมนตรีตำบลบึงสำโรง

CIVIL - 61

วันที่ 19 กรกฎาคม 2560


แบบเลขที่

901 / 2561

แผ่นที่

4 / 7

ม.ตราสาร

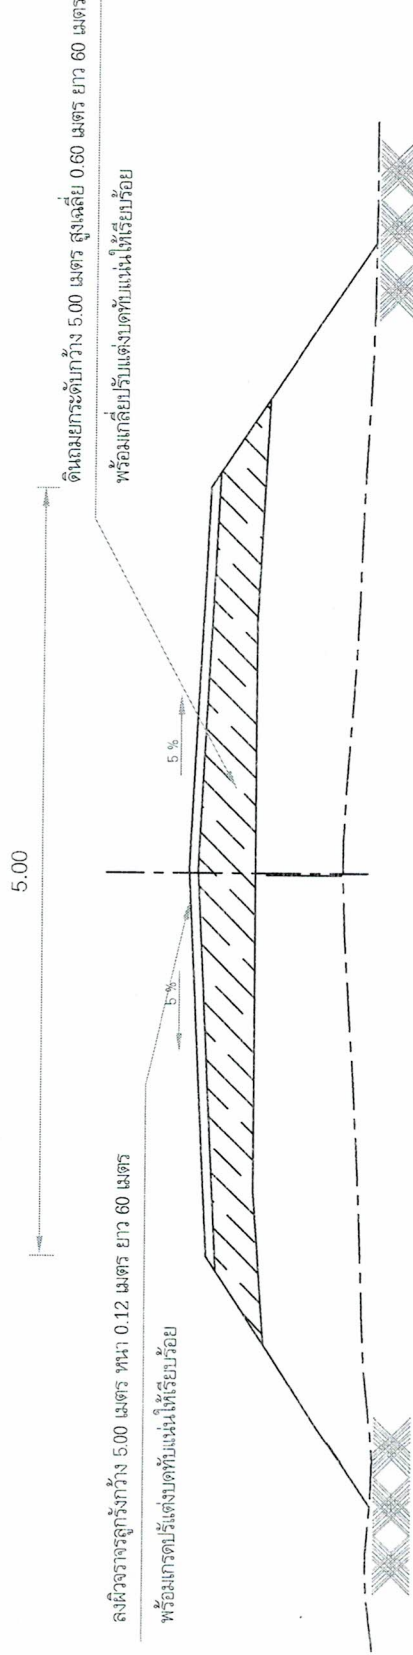

รูปตัดตามขวาง ช่วงที่ 3

NO SCALE

TSC
(นายกรีน สิบประยงค์)
สามัญวิศวกรโยธา
สย.11086

หมายเหตุ

- มิติต่างๆ จะรูปเป็นเมตร เว้นแต่ระบุเป็นอย่างอื่น
- รายละเอียดอื่นๆที่ไม่เปลี่ยนแปลง ต้องเป็นไปตามหลักวิศวกรรม และอยู่ในดุลยพินิจของช่างควบคุมงาน และการจัดการตรวจงานจ้าง
- ราคางานที่คำนวณได้จะเปลี่ยนแปลงได้ให้อยู่ในดุลยพินิจของช่างควบคุมงาน และการจัดการตรวจงานจ้าง



















CIVIL - 61

วันที่ 19 กรกฎาคม 2560


แบบร่างที่

901 / 2561

แผ่นที่

5 / 7

มาตราส่วน

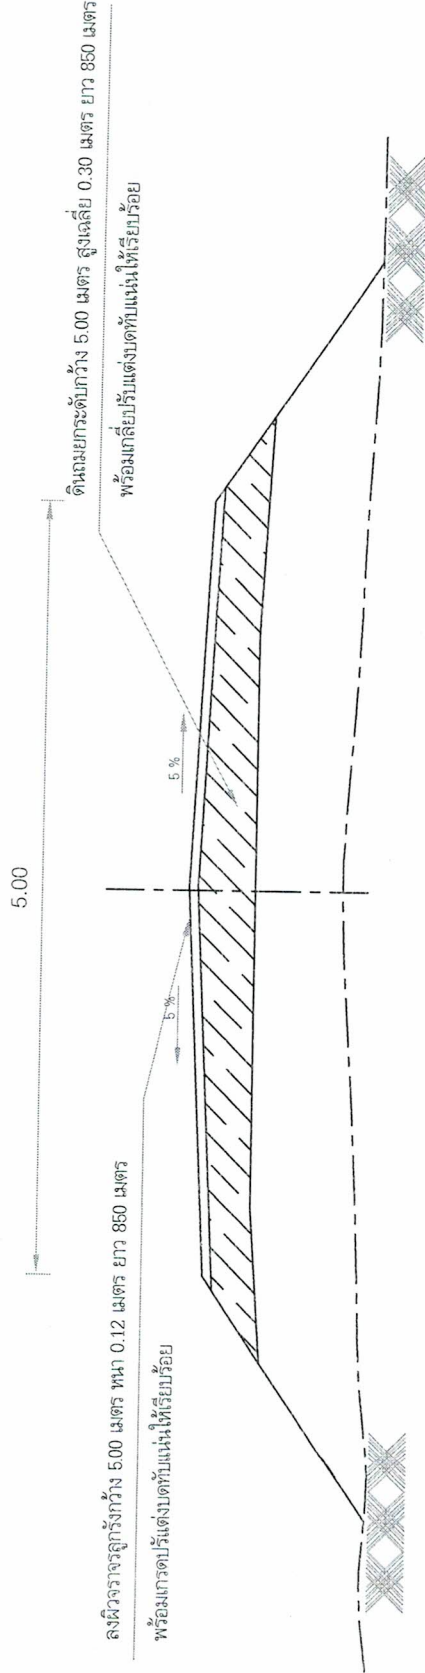

รูปตัดตามขวาง ช่วงที่ 4

NO SCALE

TSS

(นายกรีน สิบประยงค์)
 สามัญวิศวกรโยธา
 สย.11086

หมายเหตุ

- มิติต่างๆ ระบุเป็นเมตร เว้นแต่ระบุเป็นอย่างอื่น
- รายละเอียดอื่นที่เปลี่ยนแปลง ต้องเป็นไปตามหลังวิชาช่างและให้อยู่ในดุลยพินิจของช่างควบคุมงาน และกรมการจราจรจังหวัด
- วิศวกรที่ออกแบบแปลงได้ ให้อยู่ในดุลยพินิจของช่างควบคุมงาน และกรมการจราจรจังหวัด

ใบปริมาณงานโครงการ

ลำดับที่	รายการ	ปริมาณ	หน่วย	หมายเหตุ
1	งานลงดินถมยกกระดาน พร้อมเกลี่ยปรับแต่งบดทับแน่น	2,317.50	ลบ.ม.	
2	งานลงลูกรังผิวจราจรพร้อมเกรดเกลี่ยปรับแต่งบดทับแน่น	1,053	ลบ.ม.	
3	วางท่อ คสล. ขนาด 0.40x1.00 เมตร	24	ฟุต	


 (นายกรีน สิบประยงค์)
 สามัญวิศวกรโยธา
 สย.11086









สำรวจ 
 (นายพชร วัฒนาราม)
 ผู้ช่วยช่างโยธา

ออกแบบ 
 (นายคณวัฒน์ เชื้อกุด)
 ผู้อำนวยการช่าง

เขียนแบบ 
 (นายคณวัฒน์ เชื้อกุด)
 ผู้อำนวยการช่าง

ตรวจสอบ 
 (นายคณวัฒน์ เชื้อกุด)
 ผู้อำนวยการช่าง


เห็นชอบ 
 (นายสุริยา ทนุสิทธิ์)


CIVIL - 61 วันที่ 19 กรกฎาคม 2560

แบบร่างที่ 901 / 2561 หน้าที่ 6 / 7

มาตรา ๖๗

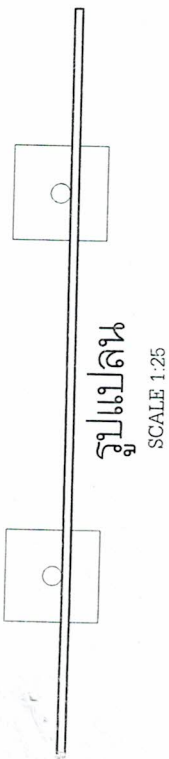


รูปแปลน
SCALE 1:25

2.40

โครงการก่อสร้างของต.บึงลำโรง

ชื่อโครงการ _____
 ปริมาณงาน _____
 งบประมาณ _____
 วันเริ่มสัญญา _____
 ผู้รับจ้าง _____
 ผู้ควบคุมงาน _____

บาท _____
 วันสิ้นสุดสัญญา _____
 1. _____
 2. _____
 3. _____
 คณะกรรมการตรวจการจ้าง

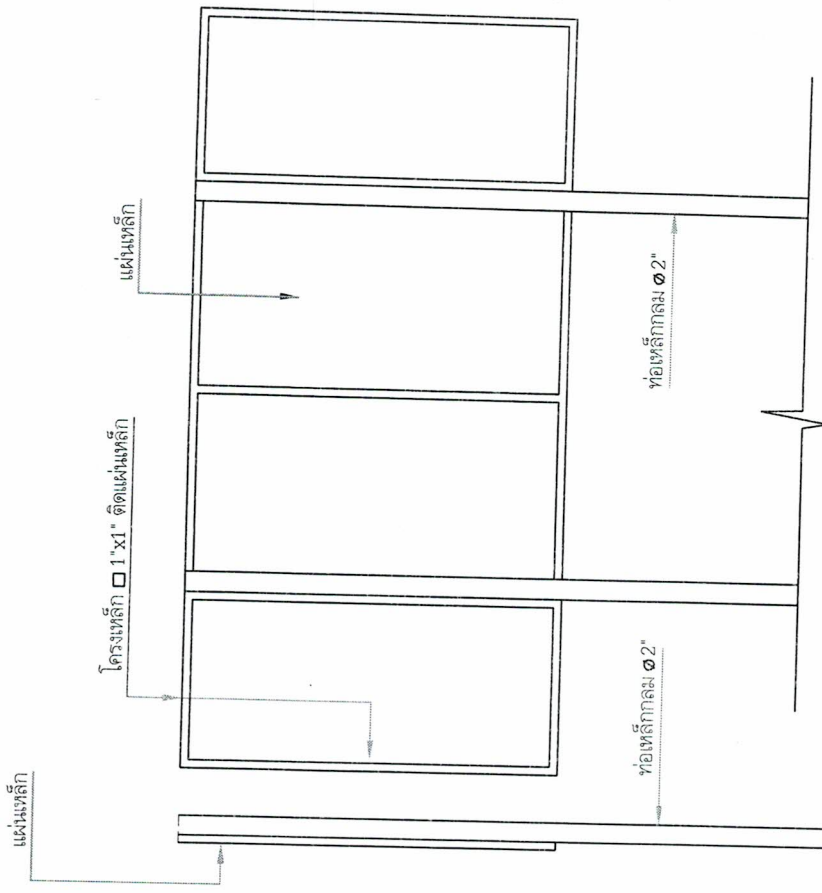

รูปด้านหลัง
SCALE 1:25

รูปด้านข้าง
SCALE 1:25

(นายกรีน สิบประยงค์)
สามัญวิศกรโยธา

รายการประกอบแบบ

1. เสาและพื้นป้ายทาสีเขียว 2 ด้าน ใช้สีผสมสี 086
2. ตัวหนังสือสีขาว

ขนาดตัวหนังสือกำหนดตามความเหมาะสม ข้อความตามแบบกำหนด
 4. แผ่นเหล็กหนา 1.20 ม. ยาว 2.40 ม.

หมายเหตุ

- จุดก่อสร้างกำหนดตามความเหมาะสม
- ก้อนทาสีจริงให้ทาสีกันสแตมป์ก่อน 2 ครั้ง

รูปด้านหน้า
SCALE 1:25

เทศบาลตำบลบึงลำโรง





สำรวจ

(นายพรชัย โพธิ์เสถียร)
 ผู้ช่วยช่างโยธา

ออกแบบ

(นายคมสันต์ เชื้ออุตุ)
 ผู้อำนวยการกองช่าง

เขียนแบบ

(นายคมสันต์ เชื้ออุตุ)
 ผู้อำนวยการกองช่าง

ตรวจสอบ

(นายคมสันต์ เชื้ออุตุ)
 ผู้อำนวยการกองช่าง

ที่หน้าชื่อ
 (นายสุริยา ทฤษฎีธรรม)
 ปลัดเทศบาลตำบลบึงลำโรง

อนุมัติ

A. S. K.
 (นายแพทย์ พงษ์ประเสริฐ)
 นายกเทศมนตรีตำบลบึงลำโรง

CIVIL - 61

วันที่ 19 กรกฎาคม 2560

แบบเลขที่

901 / 2561

หน้ากระดาษ

7 / 7